
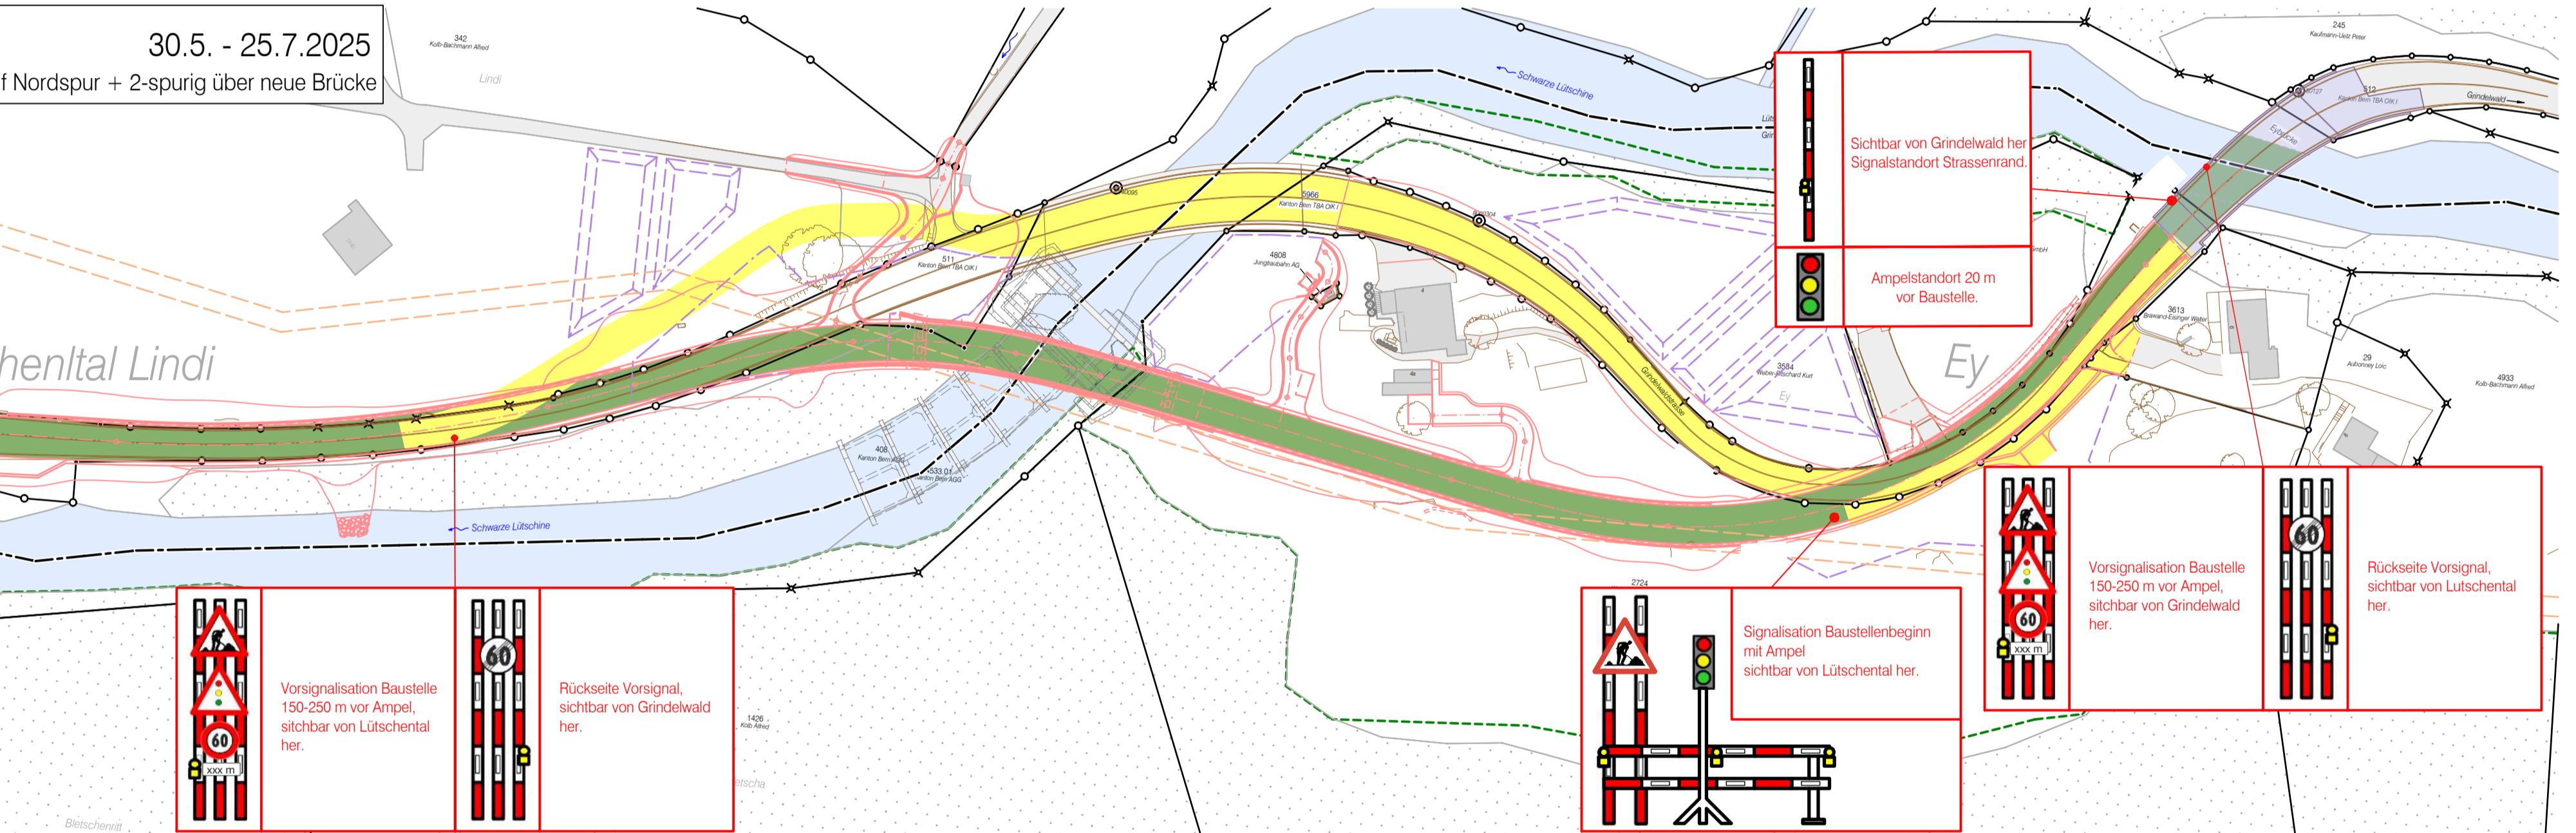


Strassenbau	
Projekt	Bestand
Fahrbahn	Wald
Wald	Arbeiten Strassenbau
Arbeiten Strassenbau	Verkehrsleitung
Verkehrsleitung	Elektrische Spannungen Freileitungen BKW + KWIB
Elektrische Spannungen Freileitungen BKW + KWIB	Installation
Installation	Drittprojekte
Drittprojekte	Waldaussiedlungslinie gemäss Angabe KAWA vom 19.11.2020

Grundlagen	
Amtliche Vermessung:	- Grindelwald Stand März 2022, (LV95)
	- Lütschenthal Stand April 2022
Werktüren:	- Katasterpläne, Stand April 2022
Höhenlinien:	- Feldaufnahmen Topocenter Mai 2022

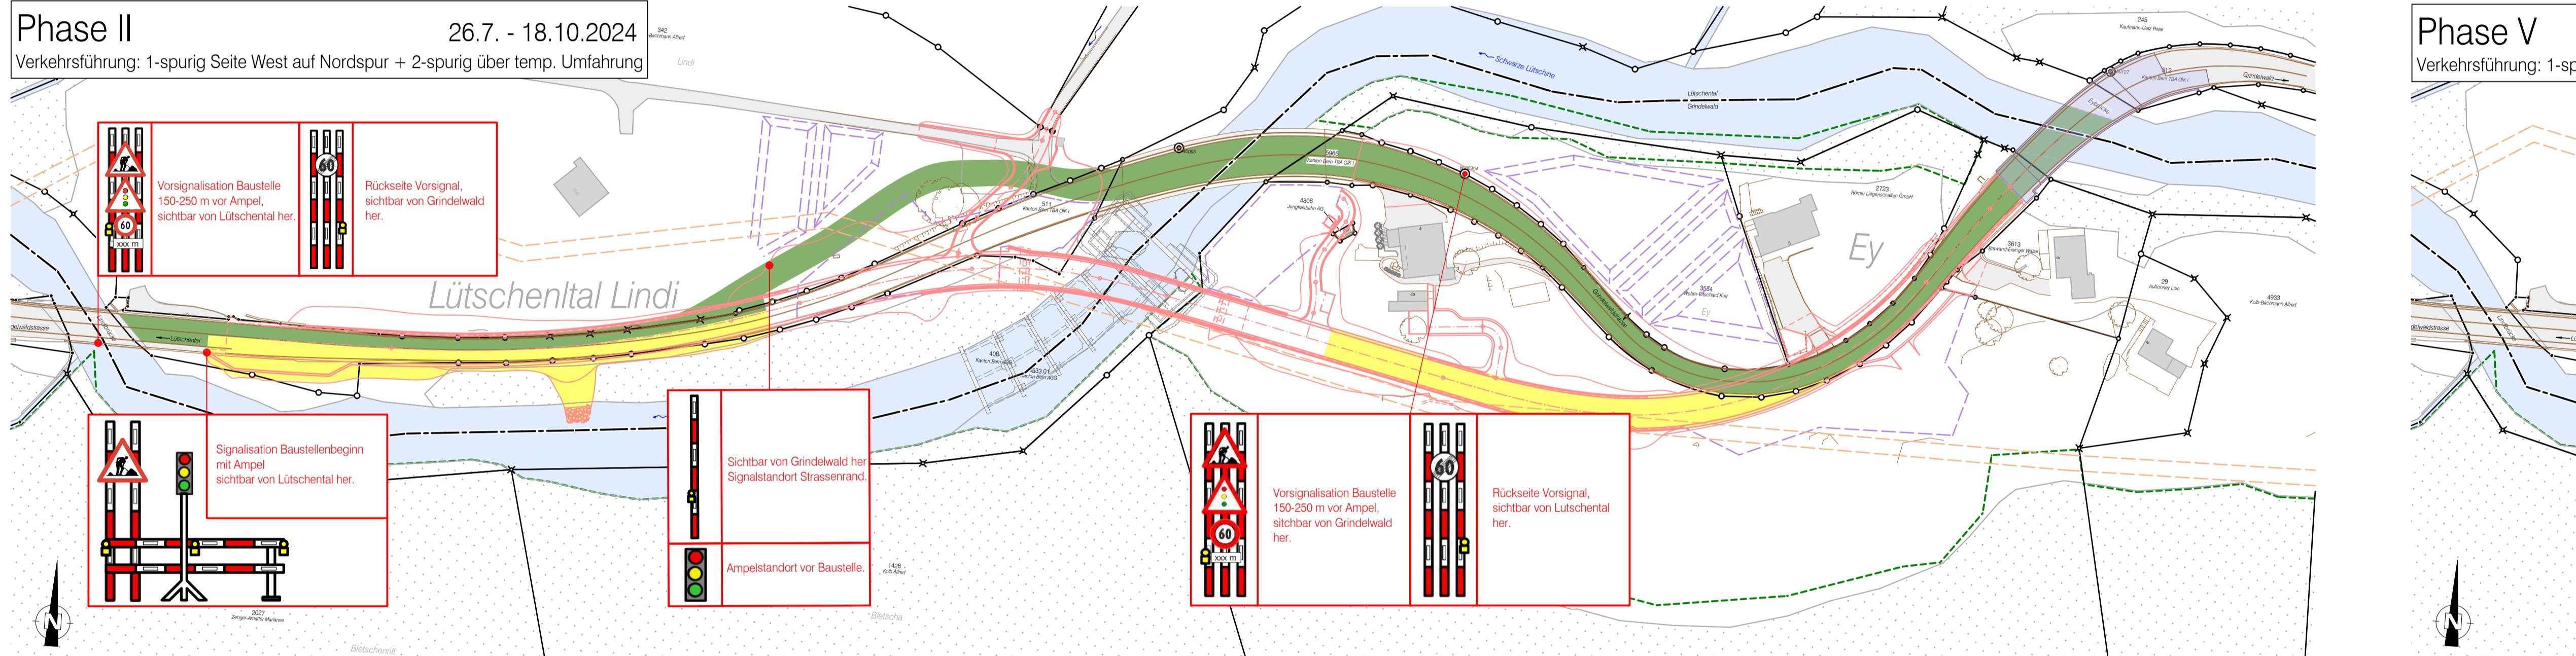

Index	Datum	Gezeichnet	Freigabe	Bemerkungen
15.03.2024				

Kanton Bern
Canton de Berne

Bau- und Verkehrsdirektion
Tiefbauamt
Oberigerseukreis

Ausführungsprojekt

Strassen-Nr.	221	Projekt-Nr.	21020155
Strassenzug	Interlaken - Grindelwald	Plan-Nr.	4007-104
Gemeinde	Lütschenthal / Grindelwald	Format	594 x 1470
Projekt vom	September 2022	Revidiert	März 2023

Situation 1:1'000
Bauphasen Verkehrsführung

Ersatzneubau Zaunbrücke und Strassenausbau

Projektleiter
IG Zaunbrücke
Bürogruppe AG
Urdorfstrasse 31
3600 Thun
033 925 78 80

Mittner & Wyss Bauingenieure AG
Pforzstrasse 5
3600 Thun
033 926 10 10

Panoramierung

