Legende

Projekt

- Fahrbahn
- Gehweg
- übrige Oberflächen (best. Belag / Belagsergänzung)
- Kunstbauten
- Dammböschung
- Einschnittböschung
- Naturbelag
- Abbruch Lehnen / Brücke
- KS, ES, SS
- prov. Fussgängerführung
- Installationsplatz (IP)
- Installationfläche Rückbau
- Zufahrt IP
- Projekte Dritter
- Piezzo- / Inklinometer

Bestand

- *Fahrbahn*
- *Gebäude*
- *Gewässer*
- *Wald*
- *Gewässerraum*

Gewässerraum gemäss Übergangsbestimmungen GSchV (SR 814.201)
Hinweis:
Gewässerraum wird ab effektiver Mittelwasserlinie gemessen.
Darstellung hat nur hinweisenden Charakter.

Pendent:

- definitive Geometrie IP Ost

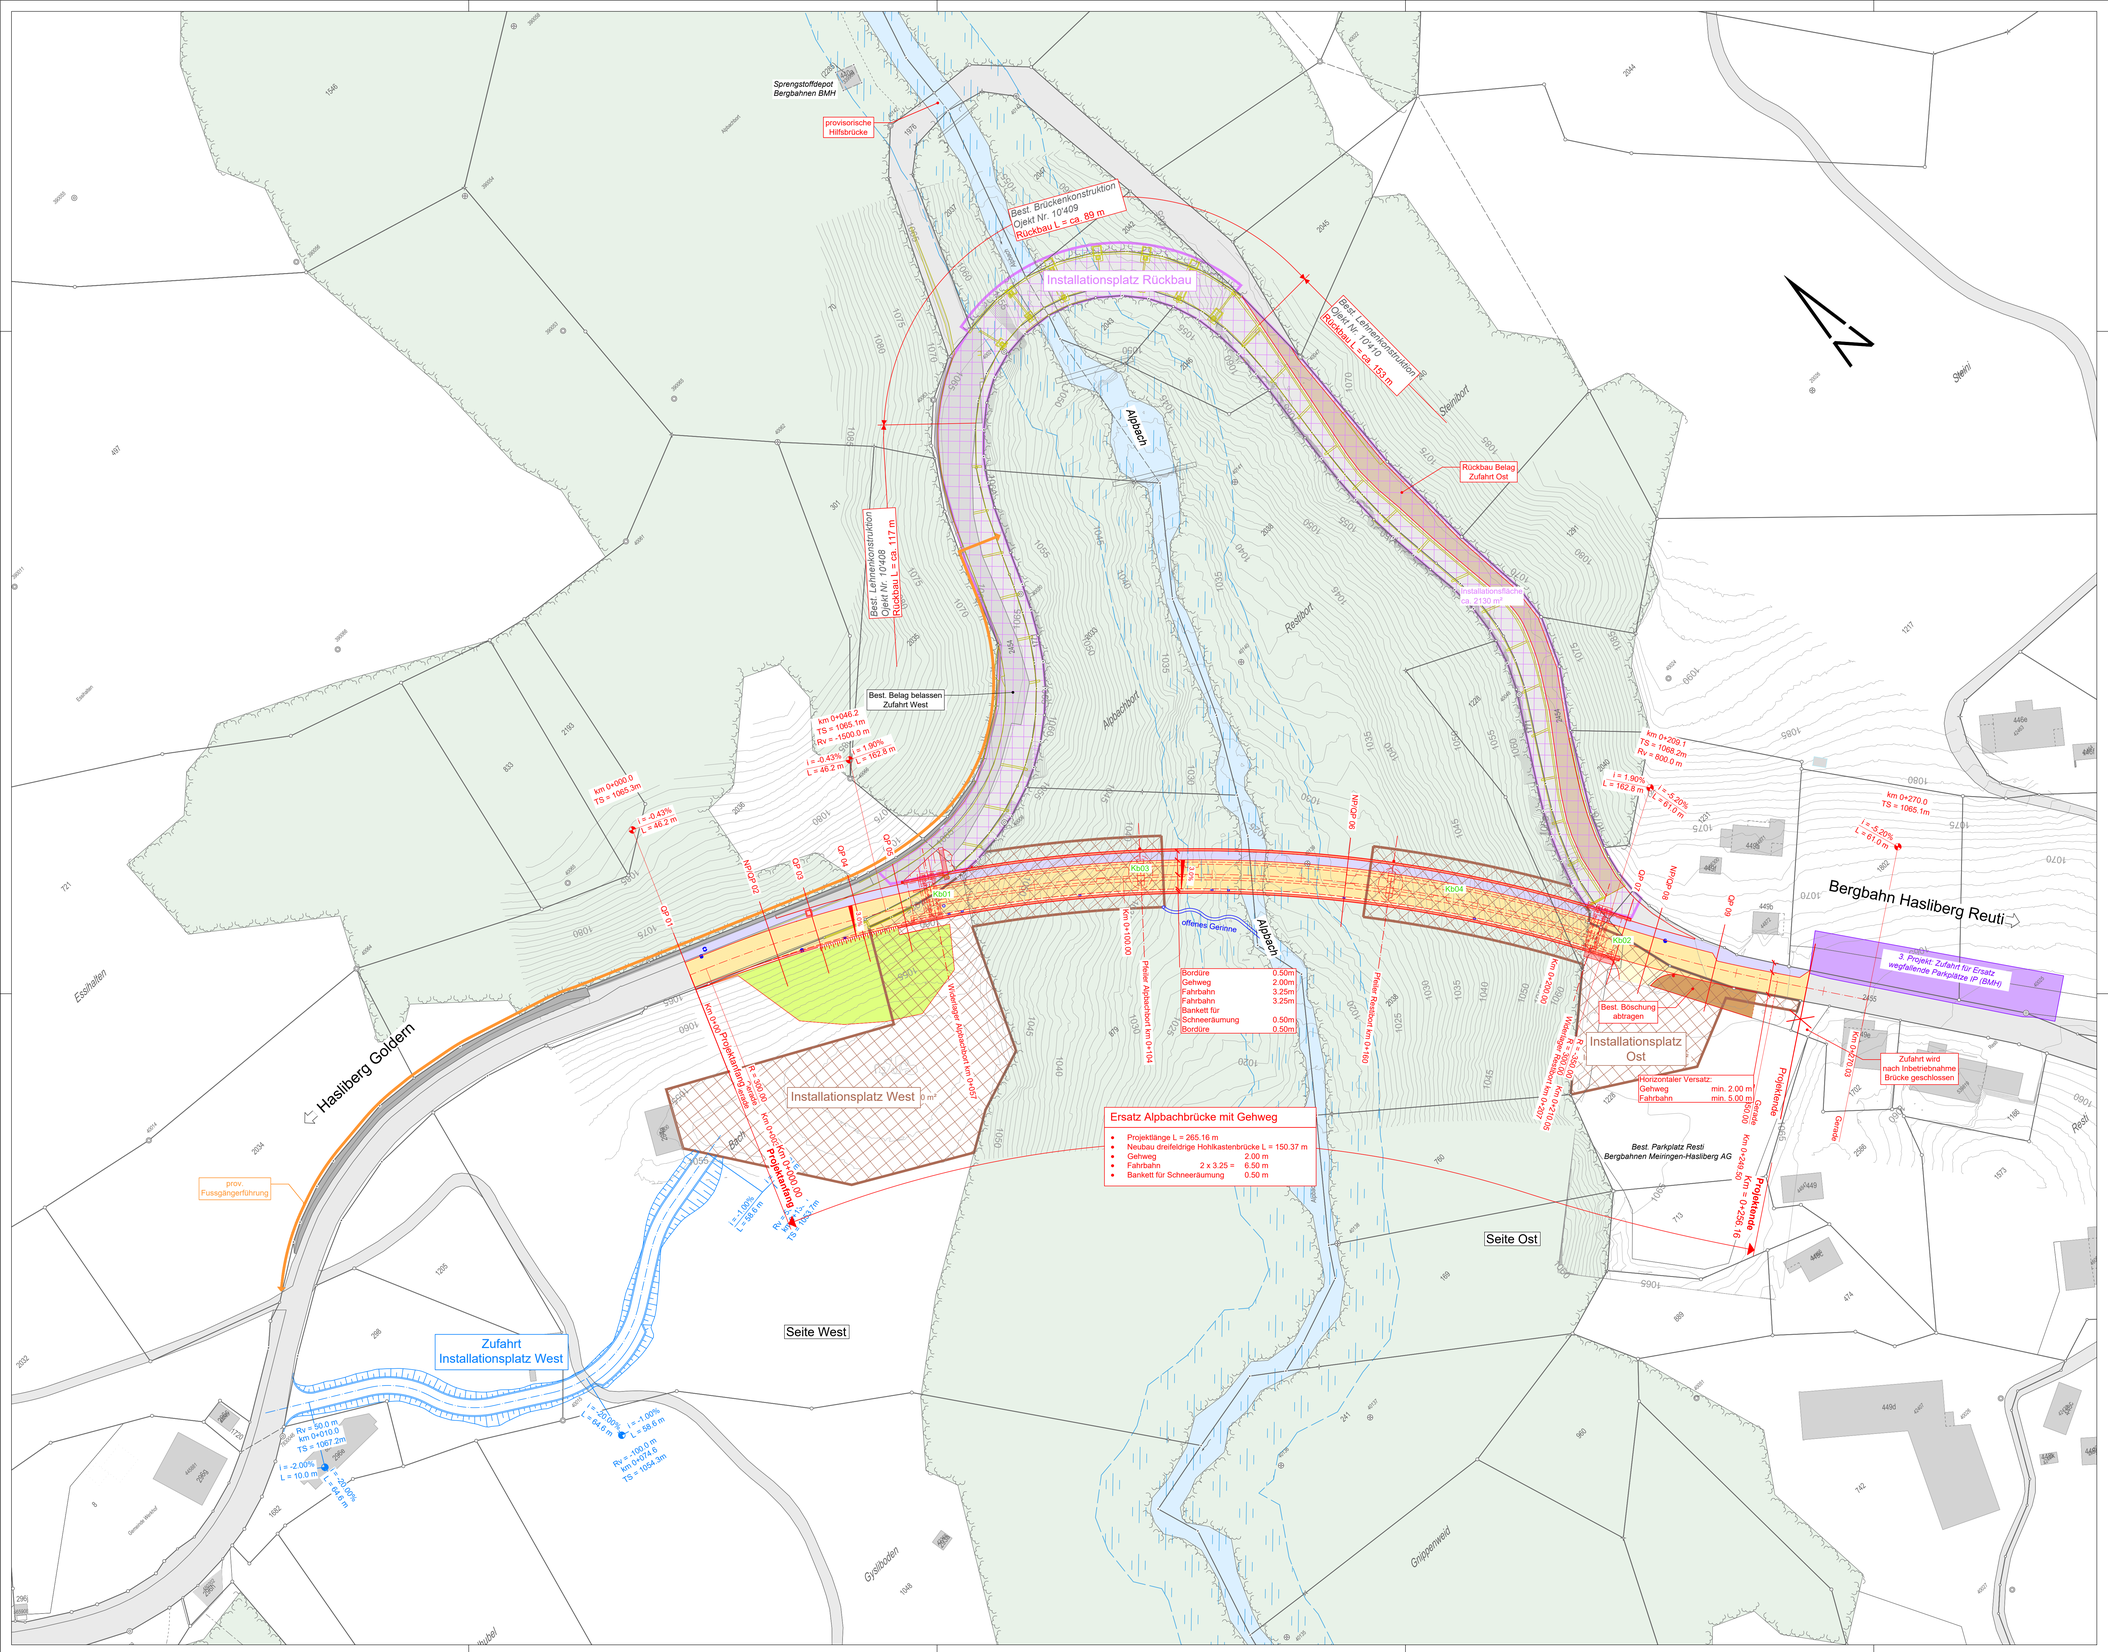

Kanton Bern
Canton de Berne

Bau- und Verkehrsdirektion
Tiefbauamt
Oberingenieurkreis I

Ausführungsprojekt

Strassen-Nr.	Kantonsstrasse Nr. 1111	Gemeinde:	Hasliberg
Strassenzug	Brünig - Hohfluh - Reuti	Projekt vom	23.01.2023

Situation 1:500

Ersatz Alpbachbrücke

Hasliberg Reuti

Situation Übersicht

Projektverfasser

Emch+Berger gvh Ingénieurs civils EPF SIA mw

IG Alpbachbrücke | Subplaner

PlanNr.:	ABB_AUSF_10_1001_ue
Format:	95x60
Massstab:	1:500
Erstellt:	01.07.2025 / gon
Geprüft:	01.07.2025 / tech
Freigabe:	...
Status:	Vorabzug / Kontrollplan / Definitiv

Änderungen Ausführungsplan

Index	Datum	Änderungen
a:		
b:		
c:		
d:		

P:\IP_Alpbachbrücke\4_PLAN\45_AUSF\Kon\Plot\SIT\ABB_AUSF_10_1001_ue.dwg