LEGENDE:

Situation:

Bestand	Abbruch	Projekt	
			Projektrand
			Markierung
			Zaun
			Belagsschicht
			Drittprojekt
			Bäume
			Brunnen
			Baumgrube
			Hydrotrinen / Bodenklappe für Schneelange

Werkleitungen:

Bestand	Projekt	
		Kontrollschacht / Schlammsammler
		Rohrschacht
		Einlaufschacht
		Rohre
		Schieber / Hydrant
		Beleuchtungskandelaber
		Mauerhalken

Signalisation und Markierung:

Bestand	Abbruch	Projekt	
			Markierung weiss
			Markierung gelb
			Markierung blau
			Signalfeld mit Signalständer
			Kunststoffreaktoren KR 70 W
			Taktile/visuelle Markierung

Kanton Bern
Canton de Berne

Bau- und Verkehrsdirektion
Travaux et Transports
Oberingenieurkreis

Bodenmassen
Dokument Nr.

Massenstrom:	6	Projekt Nr.	210.10.2.01
Strassenzug:	Spiez / Kreiseen	Plan Nr.	01_BAV7_01_AP
Gemeinde:	Spiez	Format:	841 / 252
Projekt vom:	November 2022	Revision:	-

Situation mit Markierung 1: 200

Spiez Umgestaltung Ortszentrum

Projektverfasserin
BSB + Partner
Ingenieure und Planer
Ringstrasse 34
3600 Thun
+41 33 225 50 10
info@bsb-partner.ch
CH-107.0016.16
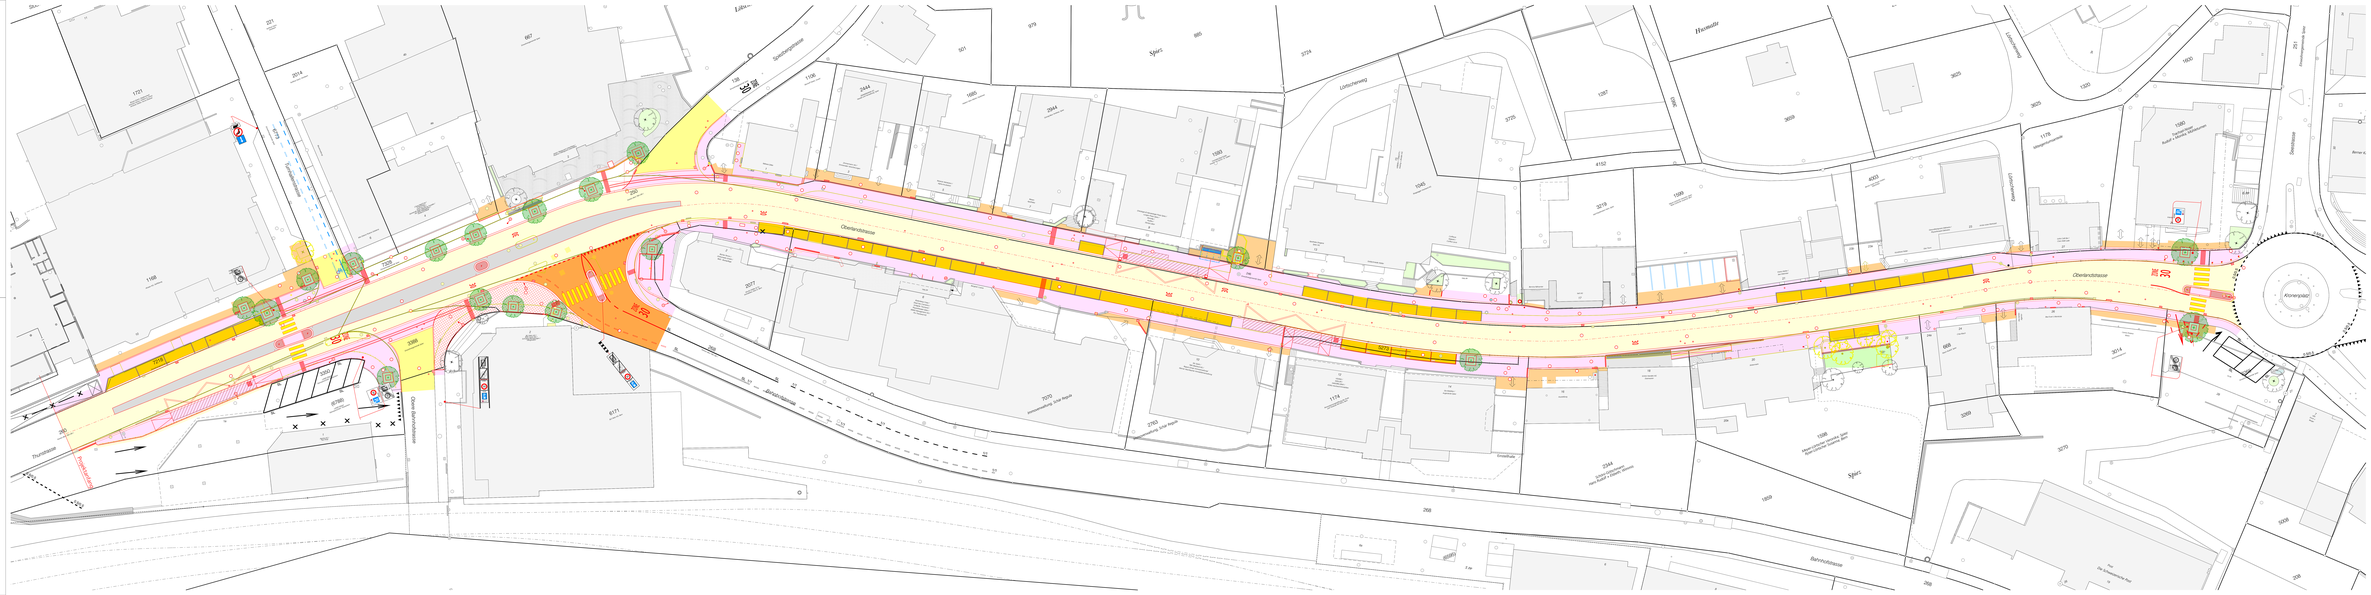
BSB + Partner
Ingenieure und Planer
bsb