
Längenprofil Freiburgstrasse 1:500/50

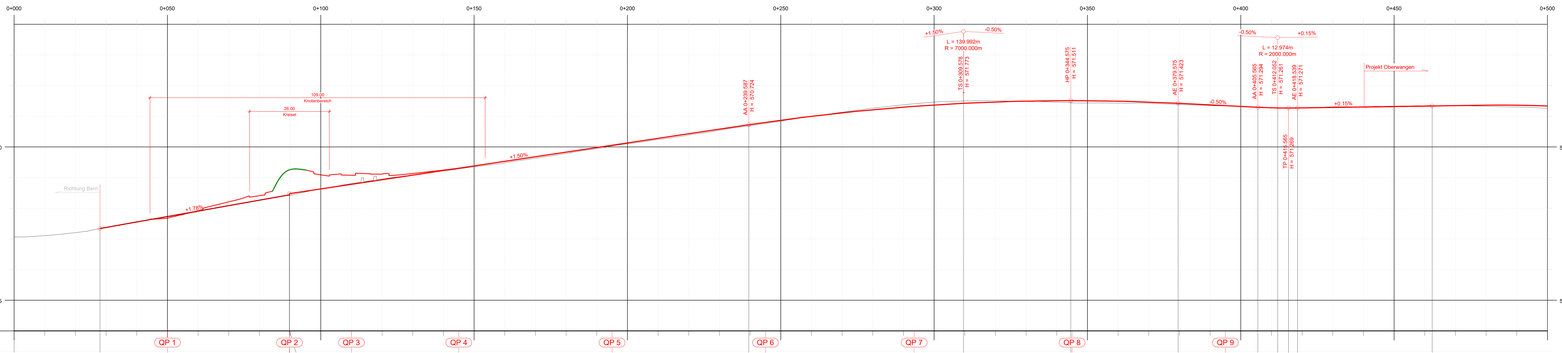


Horizont = 564.000 m ü. M.

Station	0+000.000	28.010	0+028.010	21.991	0+050.000	39.761	0+089.761	0+090.144	147.538	0+237.682	69.990	0+307.678	34.998	0+342.675	35.000	0+377.675	25.990	0+403.665	0+403.665	0+418.939	43.876	0+462.815	38.835	0+501.650
Projekt	567.329				61.752		568.433	568.477	1.032	149.794		571.723	0.998	572.511	35.000	571.423	25.990	571.394	571.363	571.271	43.876	571.336		570.989
best. Terrain	567.254		567.239				568.432	568.432			69.990	571.668		572.428		571.385		571.392	571.278	571.271		571.665		570.989
Delta Z	0.000m		0.000m				0.001m	0.045m			0.000m	0.074m		0.083m		0.038m		0.001m	-0.085m	-0.000m		-0.329m		0.000m

Kurvenband	Zentrum Links Zentrum Rechts	Gerade L = 62.276 m	R = 230.000 m L = 14.095 m	Gerade L = 13.420 m	Gerade L = 63.804 m	R = 400.000 m L = 54.991 m	Gerade L = 140.423 m	R = 900.000 m L = 71.368 m	Gerade L = 1.838 m	R = 380.000 m L = 78.005 m
		0+062.276	0+076.371	0+089.791	0+153.595	0+208.586	0+349.010	0+420.378	0+422.216	
Querneigungsband		0+048.000	0+062.276	0+076.371	0+089.791	0+153.595	0+208.586	0+349.010	0+420.378	0+422.216	0+462.815
	Rand Rechts Rand Links	-3.00%	-0.73% -1.23%	-3.00% +3.00%	-4.00% +4.00%	-3.00% +3.00%				-3.00% +3.00%	

Längenprofil Schwendistutz 1:500/50

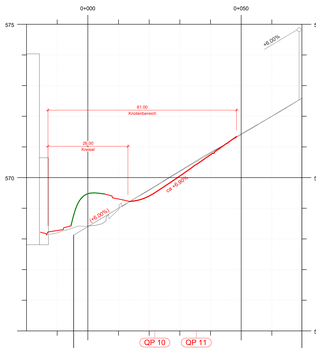

Horizont = 565.000 m ü. M.

Station	0+000.000	74.515	0+074.515
Projekt			
best. Terrain	566.000		570.989
Delta Z			0.000m

Kurvenband	Zentrum Links Zentrum Rechts	Gerade L = 67.029 m	R = 20.000 m L = 12.892 m	Gerade L = 80.305m m
		0+067.073	0+079.964	
Querneigungsband		0+000.000	0+080.000	
	Rand Rechts Rand Links	ca. +4.00% ca. -4.00%		-2.25% -2.25%

	Gezeichnet / Revidiert		Dept/dt		Freigabe	
	Datum	Visum	Datum	Visum	Datum	Visum
A	22.08.2024	mc	22.08.2024	gi	22.08.2024	Wa
B						
C						
D						
E						

Kanton Bern
Canton du Berne

Bau- und Verkehrsdirektion
Tiefbauamt
Oberingenieurkreis II

Strassenplan
Dokument Nr. 3

Strassen - Nr.	Kantonsstrasse Nr. 12	Projekt - Nr.	420.20097
Strassenzug	Fribourg - Bern - Solothurn	Plan - Nr.	33.521
Gemeinde	Köniz	Format	48 x 147
Projekt vom	22.08.2024	Revidiert	

Längenprofil 1:500/50

Sanierung Freiburgstrasse Niederwangen Arbeitszone

Projektverfasserin
Kissling + Zbinden AG
Bromhofweg 37
Postfach 402
3250 Lyss
Tel. 031 370 11 70
bern@kzag.ch

Moser & Partner AG
Mühlenplatz 3
Postfach 54
3000 Bern 13
Tel. 031 320 30 40
info@moserpartner.ch

Planauflage