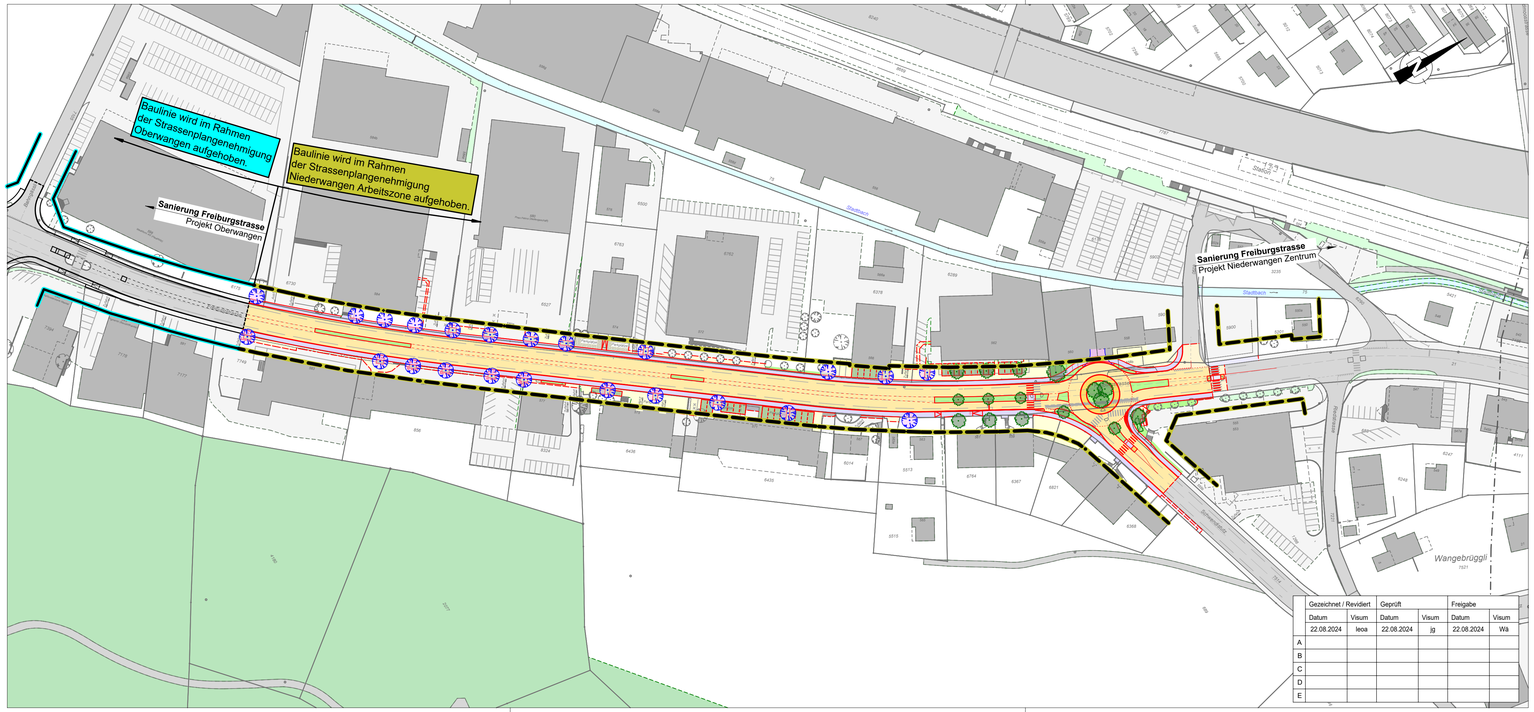


	Gezeichnet / Revidiert		Geprüft		Freigabe	
	Datum	Visum	Datum	Visum	Datum	Visum
	22.08.2024	leea	22.08.2024	jg	22.08.2024	Wä
A						
B						
C						
D						
E						

Legende:

Bestehend

- *Fahrbahn*
- *Gehwege*
- *Gebäude*
- *Vorplätze*
- *Grünflächen*
- *Wald*
- *Bachverlauf offen und eingedolt*
- *Markierung*
- *Mittelinseln*
- *Baum*

Projektiert

- Haupt- und Nebenfahrbahn
- Haupt- und Nebenfahrbahn Anpassung
- Gehwege / Gehweg Anpassung
- Grünflächen und Bankett
- Rasengittersteine
- Böschung Aufschüttung
- Markierung (orientierend)
- Mittelinseln
- Achse
- Rückbau / Abbruch / aufgehoben
- Baum festlegend
- Baum (Abbruch / Rodung)
- Kandelaber / Kandelaber Abbruch

Drittprojekte

- Zentrumsentwicklung Niederwangen
- Baum orientierend

Drittprojekte sind aufeinander abgestimmt aber nicht Bestandteil der Plangenehmigung.

- bestehende Baulinie
- aufzuhebende Baulinie
- Baulinie wird im Rahmen der Strassenplangenehmigung Oberwangen aufgehoben.

Kanton Bern
Canton de Berne

Bau- und Verkehrsdirektion
Tiefbauamt
Oberingenieurkreis II

Strassenplan
Dokument Nr. 5

Strassen - Nr.	**Kantonstrasse Nr. 12**	Projekt - Nr.	**420.20097**
Strassenzug	**Fribourg - Bern - Solothurn**	Plan - Nr.	**33.541**
Gemeinde	**Köniz**	Format	**30 x 105**
Projekt vom	**22.08.2024**	Revidiert	

Baulinien 1:1000

Sanierung Freiburgstrasse Niederwangen Arbeitszone

Projektverfassende

Kissling + Zbinden AG
Brunnhofweg 37
Postfach 402
3000 Bern 14
Tel. 031 370 11 70
bern@kzag.ch

Moeri & Partner AG
Mühlenplatz 3
Postfach 64
3000 Bern 13
Tel. 031 320 30 40
info@moeripartner.ch

Planauflage