
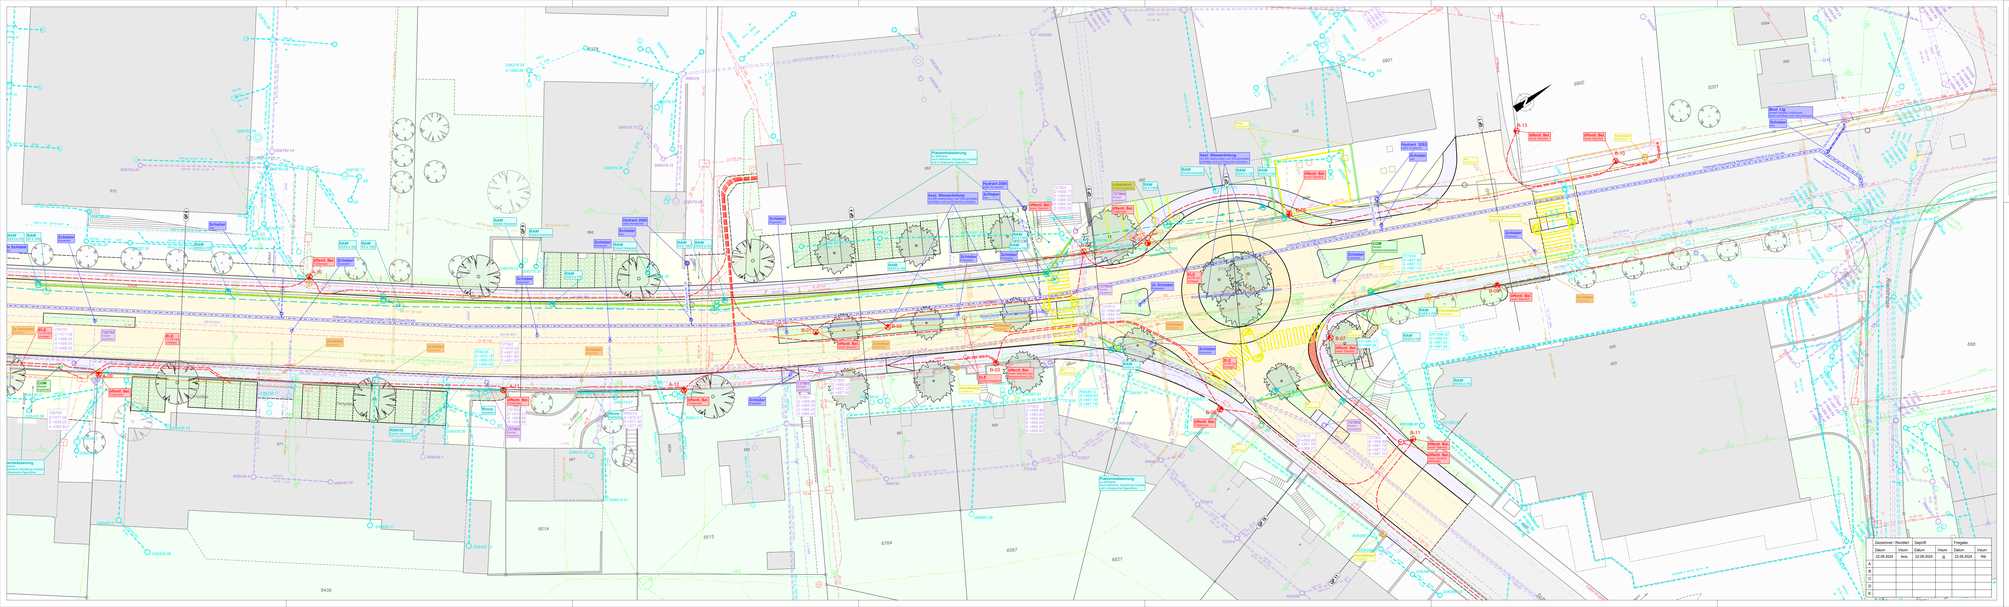


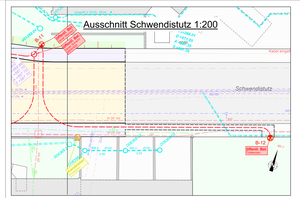

Legende:

Strassenbau

Bestehend

- Fahrbahn
- Gehwege
- Gebäude
- Vorplätze
- Grünflächen
- Wald
- Bachverlauf offen und eingedolt
- Hochspannungsfreileitung mit Mast
- Baum

Projektiert

- Haupt- und Nebenfahrbahn
- Haupt- und Nebenfahrbahn Anpassung
- Gehwege
- Grünflächen und Bankett
- Rasengittersteine
- Böschung Aufschüttung
- Abbruch / Rückbau
- klassische Alleebäume im Siedlungsraum

Werkleitungen

Bestehend

- Elektrizität
- Kandelaber
- Swisscom
- Mischabwasser
- Regenabwasser
- Kabelkommunikation
- Gas
- Wasserversorgung
- Schmutzabwasser

Projektiert

- Elektrizität
- Kandelaber
- Swisscom
- Mischabwasser
- Wasserversorgung
- Regenabwasser mit Abflussrichtung
- best. Schachtdeckel / Schieber, in Höhe anpassen
- ES mit SS DN 700
- KS DN 1000
- Abbruch/Rückbau *

* Gelb hinterlegte Leitungen/Bauteile können bei Bedarf, und sofern keine zusätzlichen Grabenarbeiten erforderlich sind, ausgeführt werden.
Textlich als Rückbau ausgewiesene Bauteile sind zwingend rückzubauen.
Obsoletbleibende Leitungsteile sind fachgerecht zu verschliessen und wo nötig zu verfüllen.
Bei stillgelegten Leitungen sind die entsprechenden Schachtdeckel zwingend zu verschliessen.

Die bestehenden Werkleitungen sind gemäss Angaben der Werke eingezeichnet.
Für die Richtigkeit und Vollständigkeit der eingetragenen Leitungen und unterirdischen Anlagen lastet der Projektverfasser keine Gewähr.

	Gezeichnet / Revidiert		Gepr./I		Freigabe	
	Datum	Visum	Datum	Visum	Datum	Visum
	22.08.2024	leue	22.08.2024	jg	22.08.2024	We
A						
B						
C						
D						
E						

Kanton Bern
Canton de Berne

Bau- und Verkehrsdirektion
Tiefbauamt
Oberingenieurkreis II

Orientierende Unterlage
Dokument Nr. 7

Strassen - Nr.	**Kantonstrasse Nr. 12**	Projekt - Nr.	**439.20097**
Strassenzug	**Fribourg - Bern - Schönbühl**	Plan - Nr.	**33.601**
Gemeinde	**Köniz**	Format	**30 x 168**
Projekt vom	**22.08.2024**	Revidiert	

Situation Werkleitungen 1:200

Sanierung Freiburgstrasse Niederwangen Arbeitszone (Blatt 1/2)

Projektverfasserende:
Kissling + Zbinden AG
Bromholzweg 37
Postfach 402
3250 Lyss
Tel. 031 370 11 70
bern@kuag.ch

Moser & Partner AG
Wohnstrasse 1
Postfach 64
3053 Münchenbuchsee
Tel. 031 330 30 40
info@moserpartner.ch

Planauflage