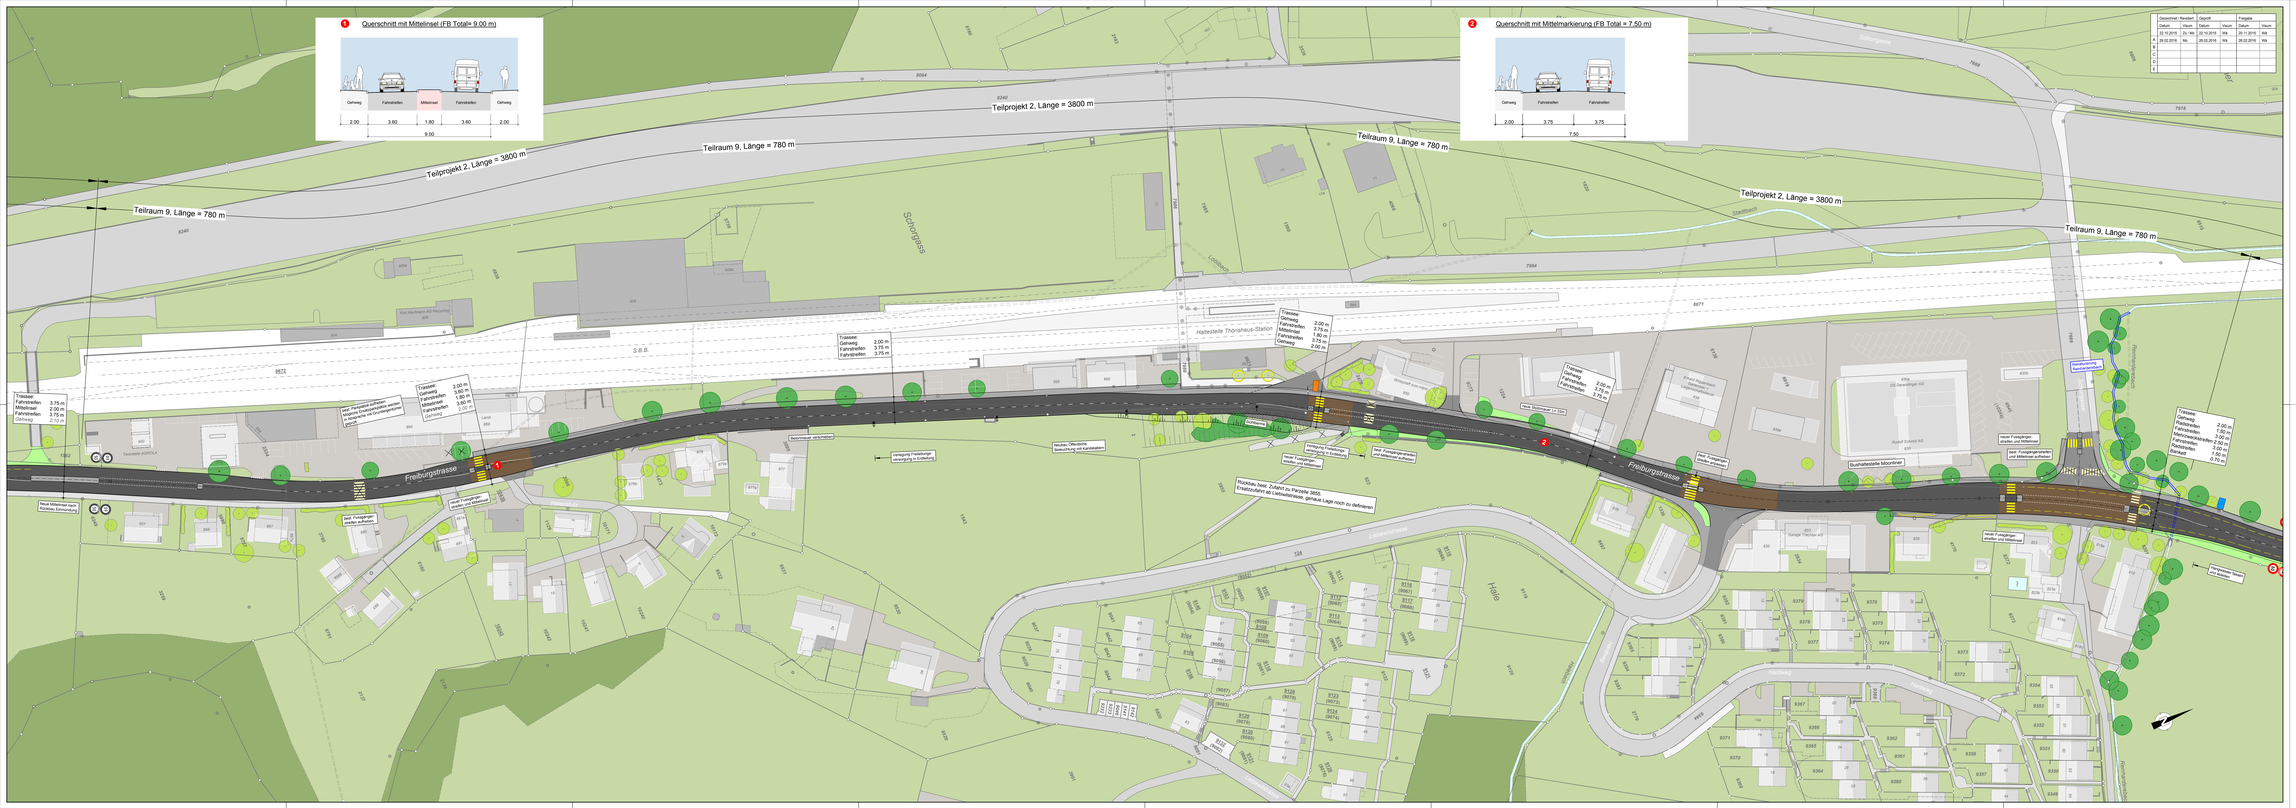
1 Querschnitt mit Mittelinsel (FB Total= 9.00 m)
Gehweg
Fahrbahnen
Mittelinsel
Fahrbahnen
Gehweg
2.00
3.60
1.80
3.60
2.00
9.00
2 Querschnitt mit Mittelmarkierung (FB Total = 7.50 m)
Gehweg
Fahrbahnen
Fahrbahnen
2.00
3.75
3.75
7.50
Teilprojekt 2, Länge = 3800 m
Teilraum 9, Länge = 780 m
Schoßgass
Haltestelle Thörishaus-Station
S.B.B.
Freiburgstrasse
Hübe
Bushaltestelle Moränen
Garage Thörishaus AG
Rudolf Sodexo AG
DS Gewerbegen AG
Kantonsstrasse
Neuer Mittelstreifen nach Norden, Anmarsch
Neuer Fussgängerstreifen anstelle Mittelinsel
Neuer Fussgängerstreifen anstelle Mittelinsel
Neuer Fussgängerstreifen anstelle Mittelinsel