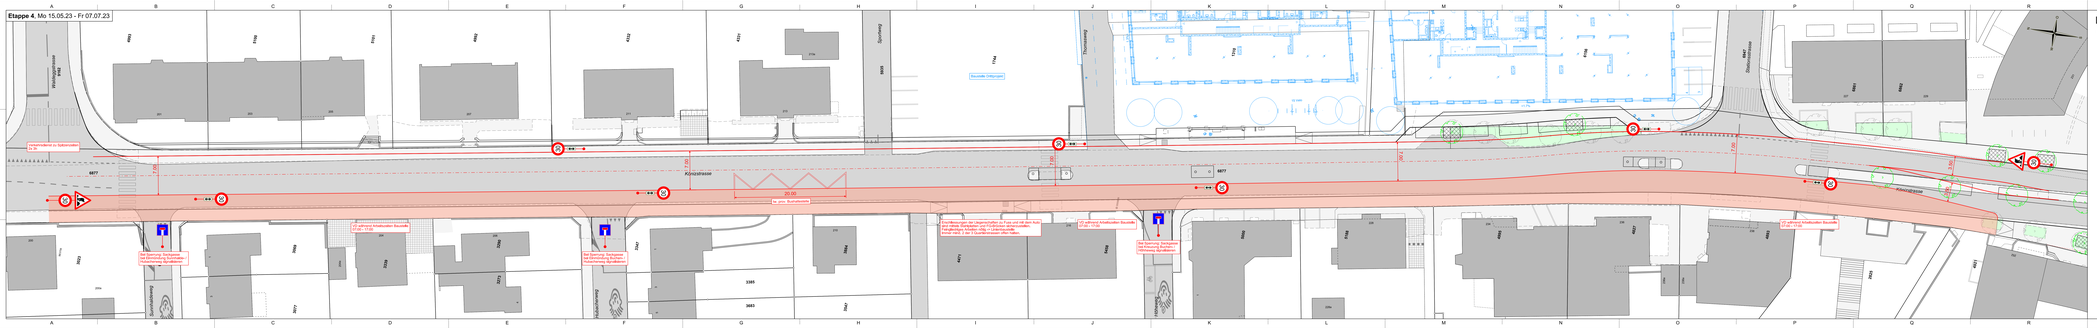

Verkehrsführung
- EV: Pros. Haltestelle Thurnaweg stadtauswärts kurzfristig leicht verschoben, Bus muss stadtauswärts im Fahrbahnbereich ab.
- MIV / Velo:
  - Ostgenerelvon 7 m Korridor entlang bestehenden westlichen Strassenrands (Richtung Ost)
  - Mittel: zwei der drei Quartierstrassen offen halten
- Fussgänger:innen:
  - Ostseite: Weg offen
  - Gehweg wird stark eingeschränkt aber offen weger weiter Hauszugängen
  - Westseite: Weg offen, Haltestellen / Passerellen sicherzustellen

Wichtigste Bauarbeiten
- Fahrbahnsanierung
- Ergänzung Kornhaus BKW
- Neue Kandelabrfundamente inkl. Anschlüsse, Kabelschutzrohre SB
- Neue Strassenentwässerungen inkl. Anschlüsse, Leitungen
- Neue Strassenabläufe / Schlammsammler mit Anschlüssen
- Ordnung aller Randsteine, Entwässerungsrinnen, Schlammsammler
- Neue Fahrbahnoberflächenentwässerung inkl. Deckbelag und Gehweg komplett

Bemerkungen

Kanton Bern
Canton de Berne

Bau- und Verkehrsdirektion
Tiefbauamt
Oberingenieurkreis II

Ausführungsprojekt
Dokument Nr. 404

Strassen-Nr. 232 | Projekt-Nr. 220.20092
Strassenzug Bern - Schwarzenburg - Riffelmatt | Plan-Nr. 0994.404
Gemeinde Köniz | Format 36 x 231
Projektleiter 31.01.2023 | Revidiert

Bauphase 1: Etappe 4, 1:200

Sanierung Könizsstrasse

Ausführung

Projektverfasserin
Weber + Brönnimann Bauingenieure AG
Bern / Ittigen
Bahnhofplatz 10
3011 Bern
Tel. +41 31 370 20 00
Fax +41 370 20 99
info@wbruen.ch