Oberingenieurkreis IV
Tiefbauamt
des Kantons Bern

Ve arrondissement
d'ingénieur en chef
Office des ponts et
chaussées
du canton de Berne

Vorprojekt / Mitwirkung

Strassen-Nr.	234.4	Revidiert	05.11.2025
Strassenzug	Krauchthal - Oberburg	Projekt-Nr.	440.20262
Gemeinde	Oberburg	Plan-Nr.	004.2 (21993)
Projekt vom	23.10.2025	Format	60 x 147

Landerwerbsplan und -tabelle, 1:500,
Teil 2 von 3

Neubau Radweg und Instandsetzung Krauchthalstrasse

Projektverfassende
LP Ingenieure AG
Bahnhofstrasse 1
3506 Koeniz
+41 31 359 40 40
koe@lpag.ch

Mitwirkungsverfahren

Legende

	Bestand	Projekt
Fahrbahnrand		
Gehweg		
Hecke		
Mauer / Zaun		
FZRS		
Baum		
Ein- / Ausfahrten		
Kandelaber		
Fahrbahn		
Gehweg		
Mergelweg		
Gewässer		
Wald		

Legende Landerwerb

Nr. der Landerwerbsfläche
Eigentümer

Nr. 4	Parz. 1553	Parzellennummer Grundbuch
Eig.: Hans Muster		
Nutzungszone:	LWZ	Nutzungszone
Landerwerb:	10 m²	Landerwerb
Zuteilung:	5 m²	Zuteilung

Nutzungszone
A1 - Arbeitszone 1
W2 - Wohnzone 2
M3 - Mischzone 3
LWZ - Landwirtschaftzone
OG - Offenes Gewässer
NSG - Naturschutzgebiet

Gewässerräume

Gesetzlicher Gewässerraum
Gestaltbarer Gewässerraum
Max. verfügbare Breite — X.XX
Undefinierter Gewässerraum
Gewässerraum gemäss Geoportal Kanton Bern

Wasserbauplan (Stand 29.05.2015)

Drittprojekt

Landerwerbstabelle

Nr.	Parzelle	Eigentümer	Erwerb	davon FFF	Zuteilung
7	1551	Bichsel-Messerli Fritz	3 m²	3 m²	18 m²
8	485	Bandiera Patrick Leandro	10 m²	0 m²	0 m²
9	484	Ahmad-Vögeli Jolanda	30 m²	0 m²	0 m²
10	1550	Steingrube, pA, Krähenbühl Urs	45 m²	0 m²	0 m²

QUERSCHNITT - **TYP Va (9.0 m)**

Gehweg	2.00 m
Fahrbahn	6.00 m
Bankett	1.00 m
Bach	

Bankett nicht durchgehend möglich.

QUERSCHNITT - **TYP Va (9.0 m)**

Gehweg	2.00 m
Fahrbahn	6.00 m
Bankett	1.00 m
Bach	
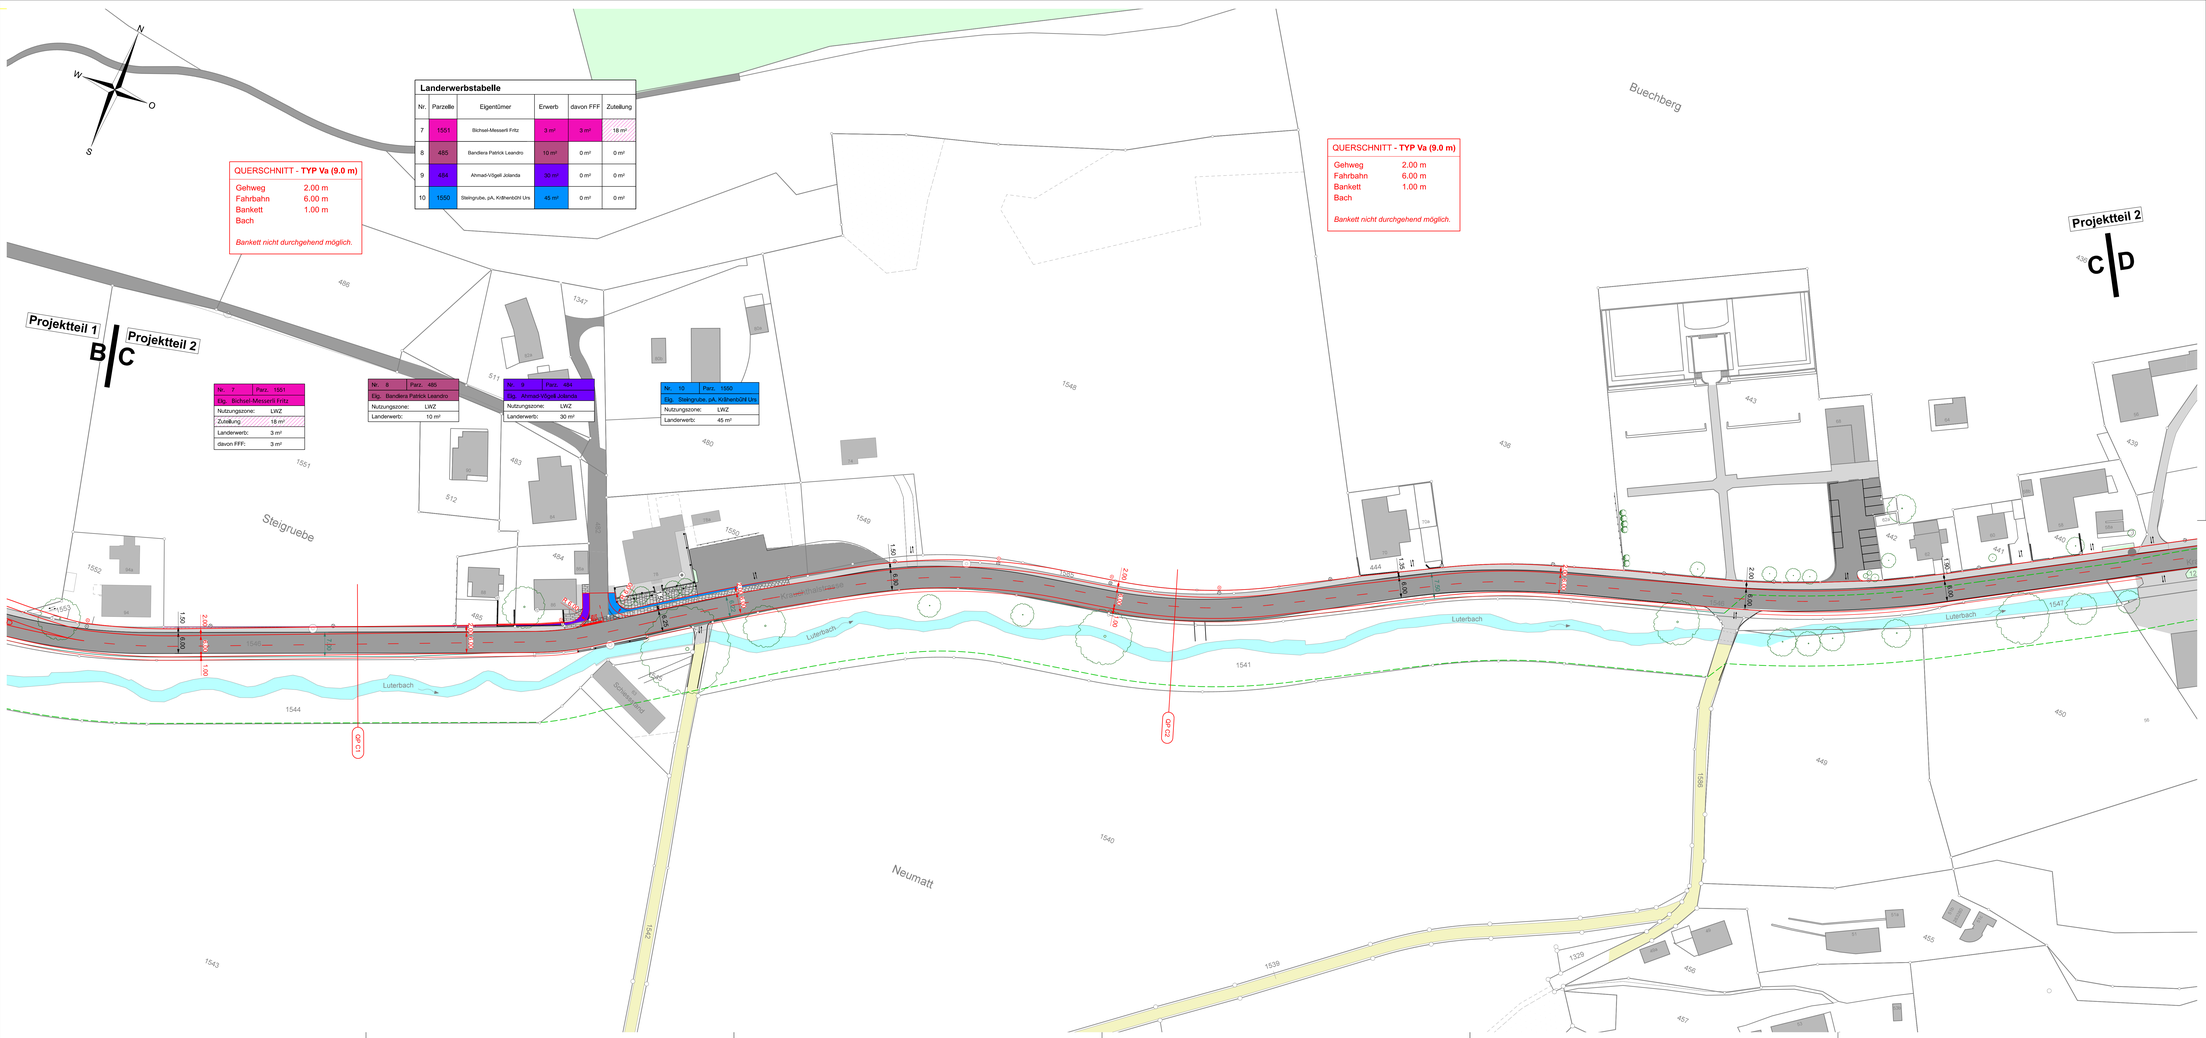
Bankett nicht durchgehend möglich.