

Vorprojekt / Mitwirkung

Strassen-Nr.	234.4	Revidiert	05.11.2025
Strassenzug	Krauchthal - Oberburg	Projekt-Nr.	440.20262
Gemeinde	Oberburg	Plan-Nr.	22'109
Projekt vom	23.10.2025	Format	A3


Übersichtsplan 1:25'000

Neubau Radweg und Instandsetzung Krauchthalstrasse

Projektverfassende

LP Ingenieure AG
Giacomettistrasse 1
3006 Bern
+41 31 359 40 40
lpag@lpag.ch

Mitwirkungsverfahren

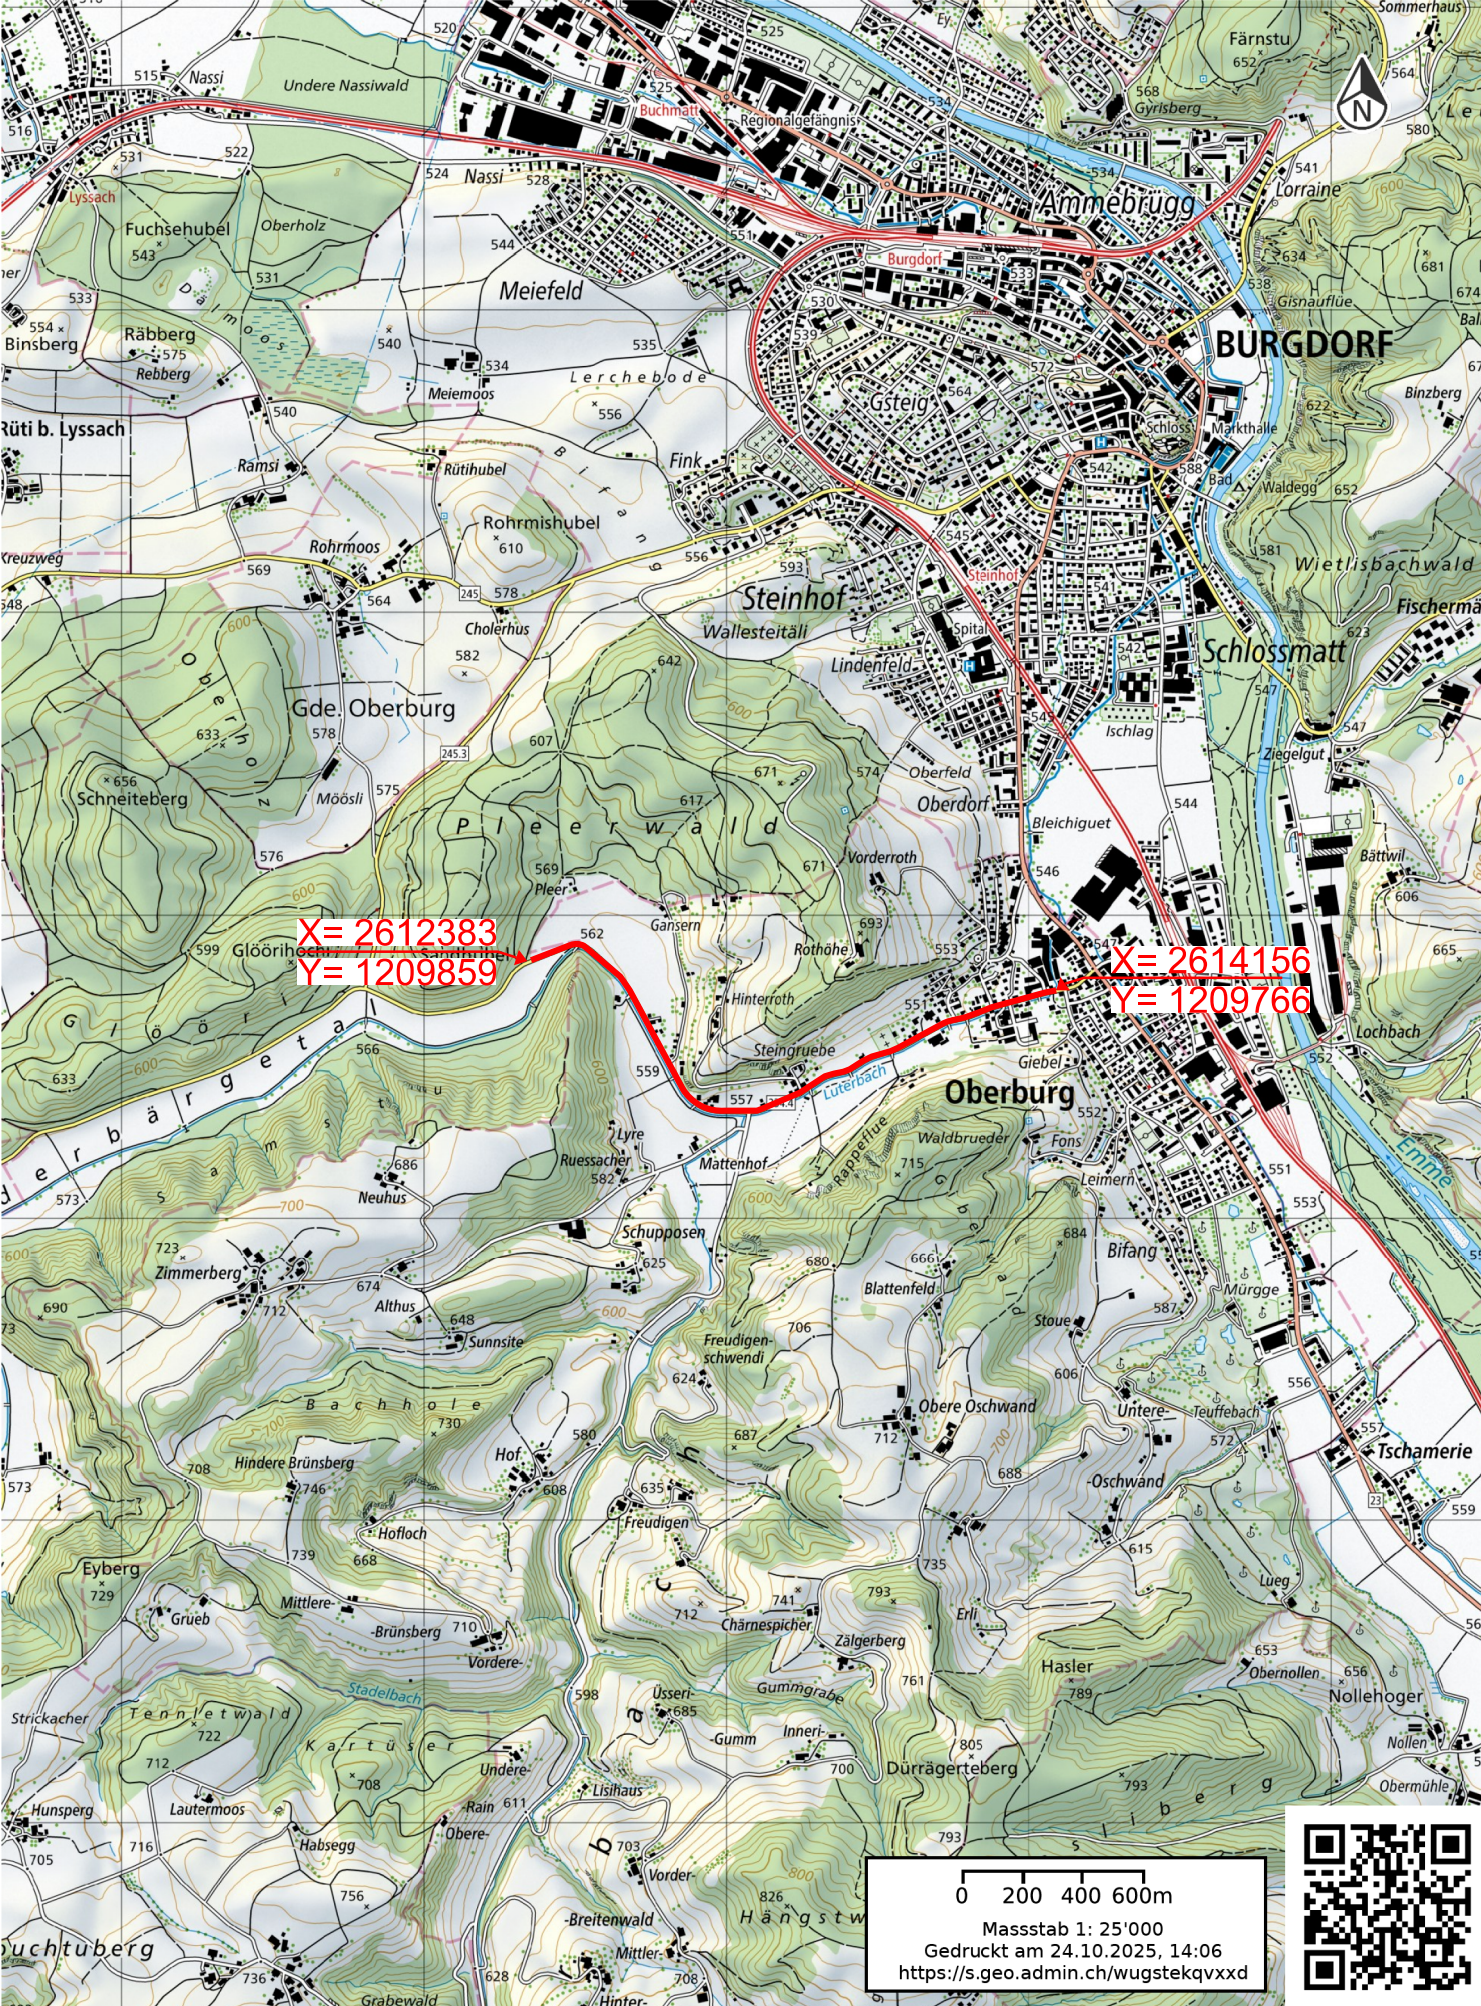

Schweizerische Eidgenossenschaft
Confédération suisse
Confederazione Svizzera
Confederaziun svizra
In collaboration with the cantons

www.geo.admin.ch ist ein Portal zur Einsicht von geolokalisierten Informationen, Daten und Diensten, die von öffentlichen Einrichtungen zur Verfügung gestellt werden. Obwohl die Bundesbehörden mit aller Sorgfalt auf die Richtigkeit der veröffentlichten Informationen achten, kann hinsichtlich der inhaltlichen Richtigkeit, Genauigkeit, Aktualität, Zuverlässigkeit und Vollständigkeit dieser Informationen keine Gewährleistung übernommen werden. Copyright: Bundesbehörden der Schweizerischen Eidgenossenschaft. <https://www.admin.ch/gov/de/start/rechtliches.html>. Falls Daten Dritter abgebildet werden, wird deren Verfügbarkeit durch den Drittanbieter gewährleistet.