

Strassenplan Beilage 03			
Strassen-Nr.	Kantonstrasse Nr. 229.3	Resident	
Strassenzug	Linden - Röttenbach - Schüpbach	Projek-Nr.	240.10339
Gemeinde	Eggwil	Plan-Nr.	631/2792-03
Projekt vom	07.12.2017	Format	60 x 147

Situation 1:500

Sanierung Gärbi - Zihlmatt
Leimen bis Freudisey



Projektleiter
Marschall + Partner AG
Ingenieur + Planer
Luzernerstrasse 7a
3401 Burgdorf
Tel +41 (0)34 420 84 84
Fax +41 (0)34 420 84 85
mpag@mpag.ch / www.mpag.ch

Plangenehmigung


Legende:

ANZ.	ENTW.	GEPRÜF.	GEPRÜF.	DATUM
NO.	NO.	NO.	NO.	
				07.12.17

c:\6312792\Plan\plan_03_kantonstrasse_1401.dwg

bestehend	Abbruch	projektiert
Fahrbahn		
Randabschluss		
befestigte Fläche		
Gehweg		
Pflasterung		
begrünte Fläche		
Fruchtofläche		
Wald		
Gewässer		
Gebäude		
Kunstabtuen / Mauern		
Anpassungen		
Damm-/ Einschnittböschung		
Poller		
Baum / Hecke		
Einlaufschacht		
Rinne		
Kandelaber		
Hydrant		

Übersichtsplan 1:12'500

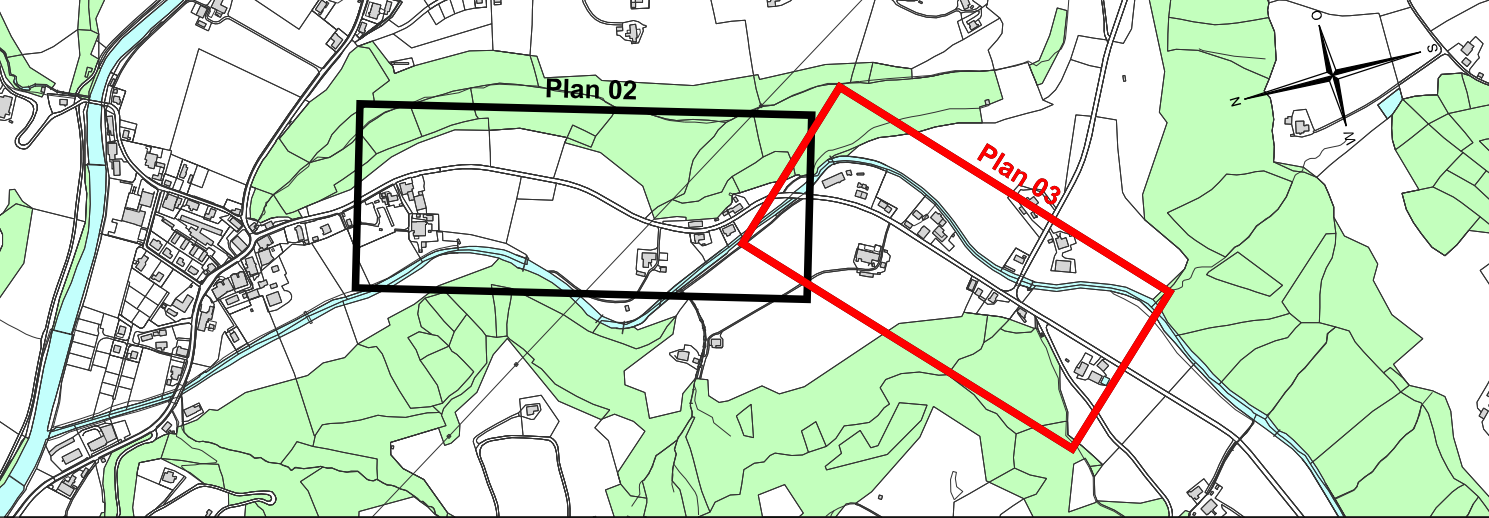

Signalisation nach Art. 107 Abs. 1 SSV wird in einem separaten
Verfahren verfügt und publiziert.

Integrierte Bestandteile der Plangenehmigung

Beilage	Plan Nr.	Datum	Bezeichnung
02	631/2792-02	07. Dezember 2017	Situation 1:500
03	631/2792-03	07. Dezember 2017	Situation 1:500
04	631/2792-04	07. Dezember 2017	Querprofile 1:100
05	631/2792-05	07. Dezember 2017	Querprofile 1:100
06	631/2792-06	07. Dezember 2017	Landenverbsplan / Landenverbstabelle
07	631/2792-07	07. Dezember 2017	Landenverbsplan / Landenverbstabelle

