

Orientierende Unterlage
Beilage 01

Strassen-Nr.	Kantonsstrasse Nr. 229.3	Revidiert	
Strassenzug	Linden - Röthenbach - Schüpbach	Projekt-Nr.	240.10339
Gemeinde	Eggwil	Plan-Nr.	631/2792-01
Projekt vom	07.12.2017	Format	30 x 84


Übersichtsplan 1:2'000

Sanierung Gärbi - Zihlmatt Friedhof bis Freudisey

Projektverfasser
Markwalder + Partner AG
Ingenieure + Planer
Lyssachstrasse 7a
3401 Burgdorf

Fon +41 (0)34 420 84 84
Fax +41 (0)34 420 84 85
mpag@mpag.ch / www.mpag.ch

Plangenehmigung

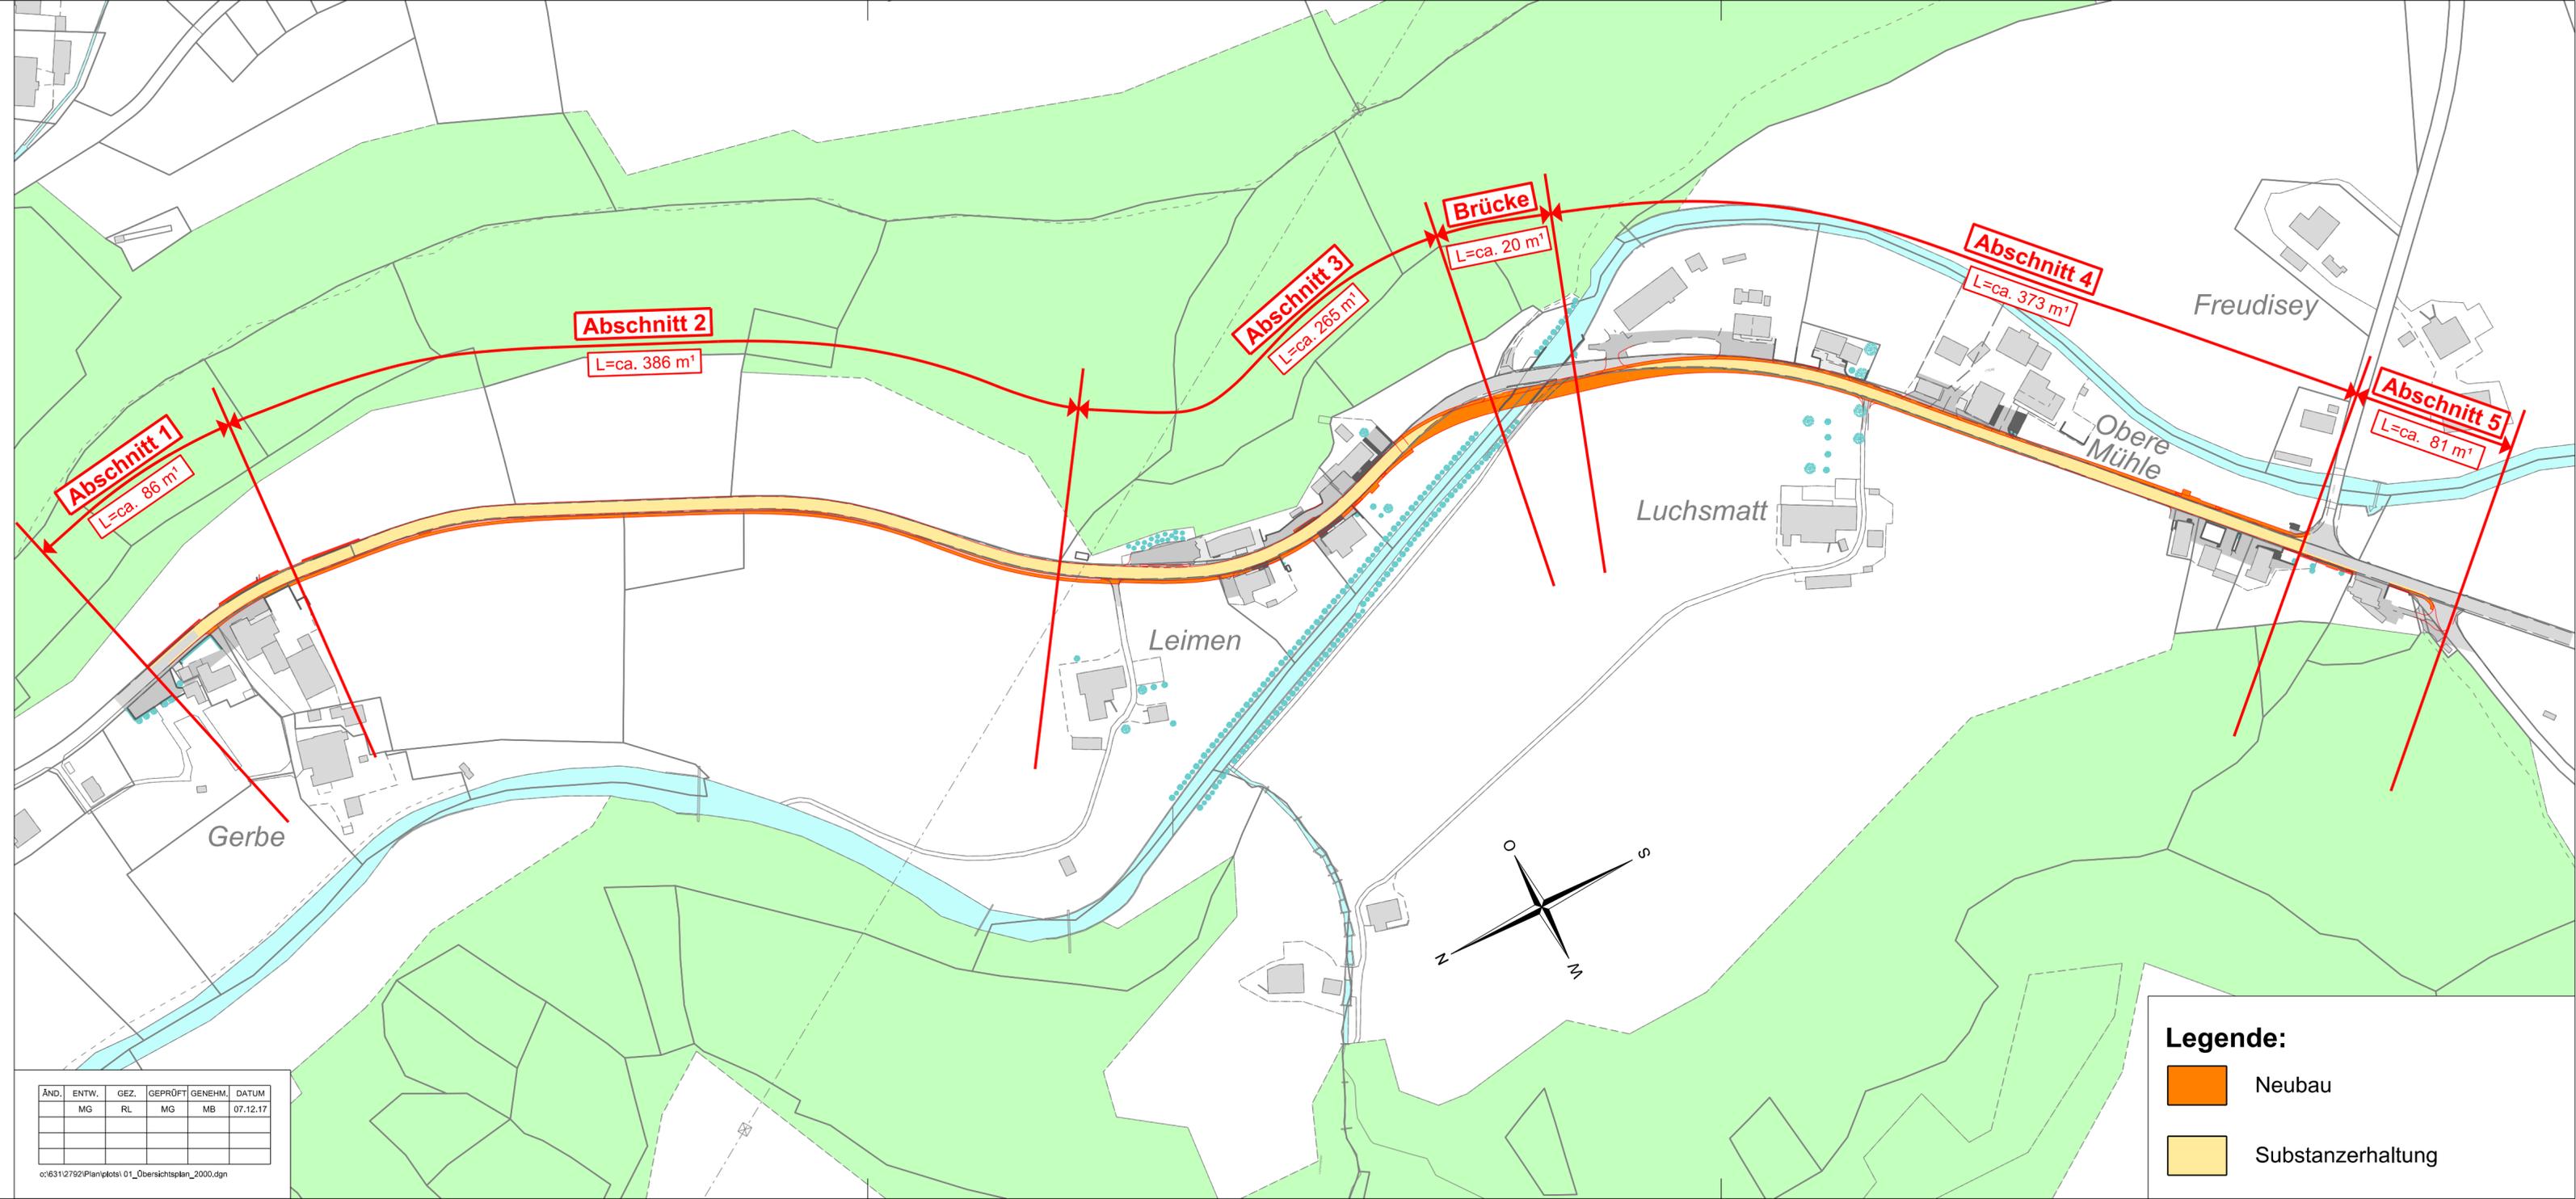

ÄND.	ENTW.	GEZ.	GEPRÜFT	GENEHM.	DATUM
	MG	RL	MG	MB	07.12.17

cc:6312792/Plan/plots/01_Übersichtsplan_2000.dgn

Legende:

- Neubau
- Substanzerhaltung