

Oberingenieurkreis IV
Tiefbauamt
des Kantons Bern

IVe arrondissement
d'Ingénieur en chef
Office des ponts et
chaussées
du canton de Berne

39

Orientierende Unterlagen

Strassen-Nr.	Kantonsstrasse Nr. 244	Revidiert	
Strassenzug	Niederbipp - Langenthal - Huttwil	Projekt-Nr.	240.10431
Gemeinde	Lotzwil	Plan-Nr.	1540.32_07
Projekt vom	14.11.2019	Format	60 x 84

Normalprofile 1:50

Sanierung Ortsdurchfahrt Lotzwil
punktuelle Verkehrssanierung
Massnahme 1 - 7

Projektverfasser



W+H AG

INGENIEURE UND PLANER

Blümlisalpstrasse 6
4562 Biberist

Bitziusstrasse 15
3360 Herzogenbuchsee


www.w-h.ch

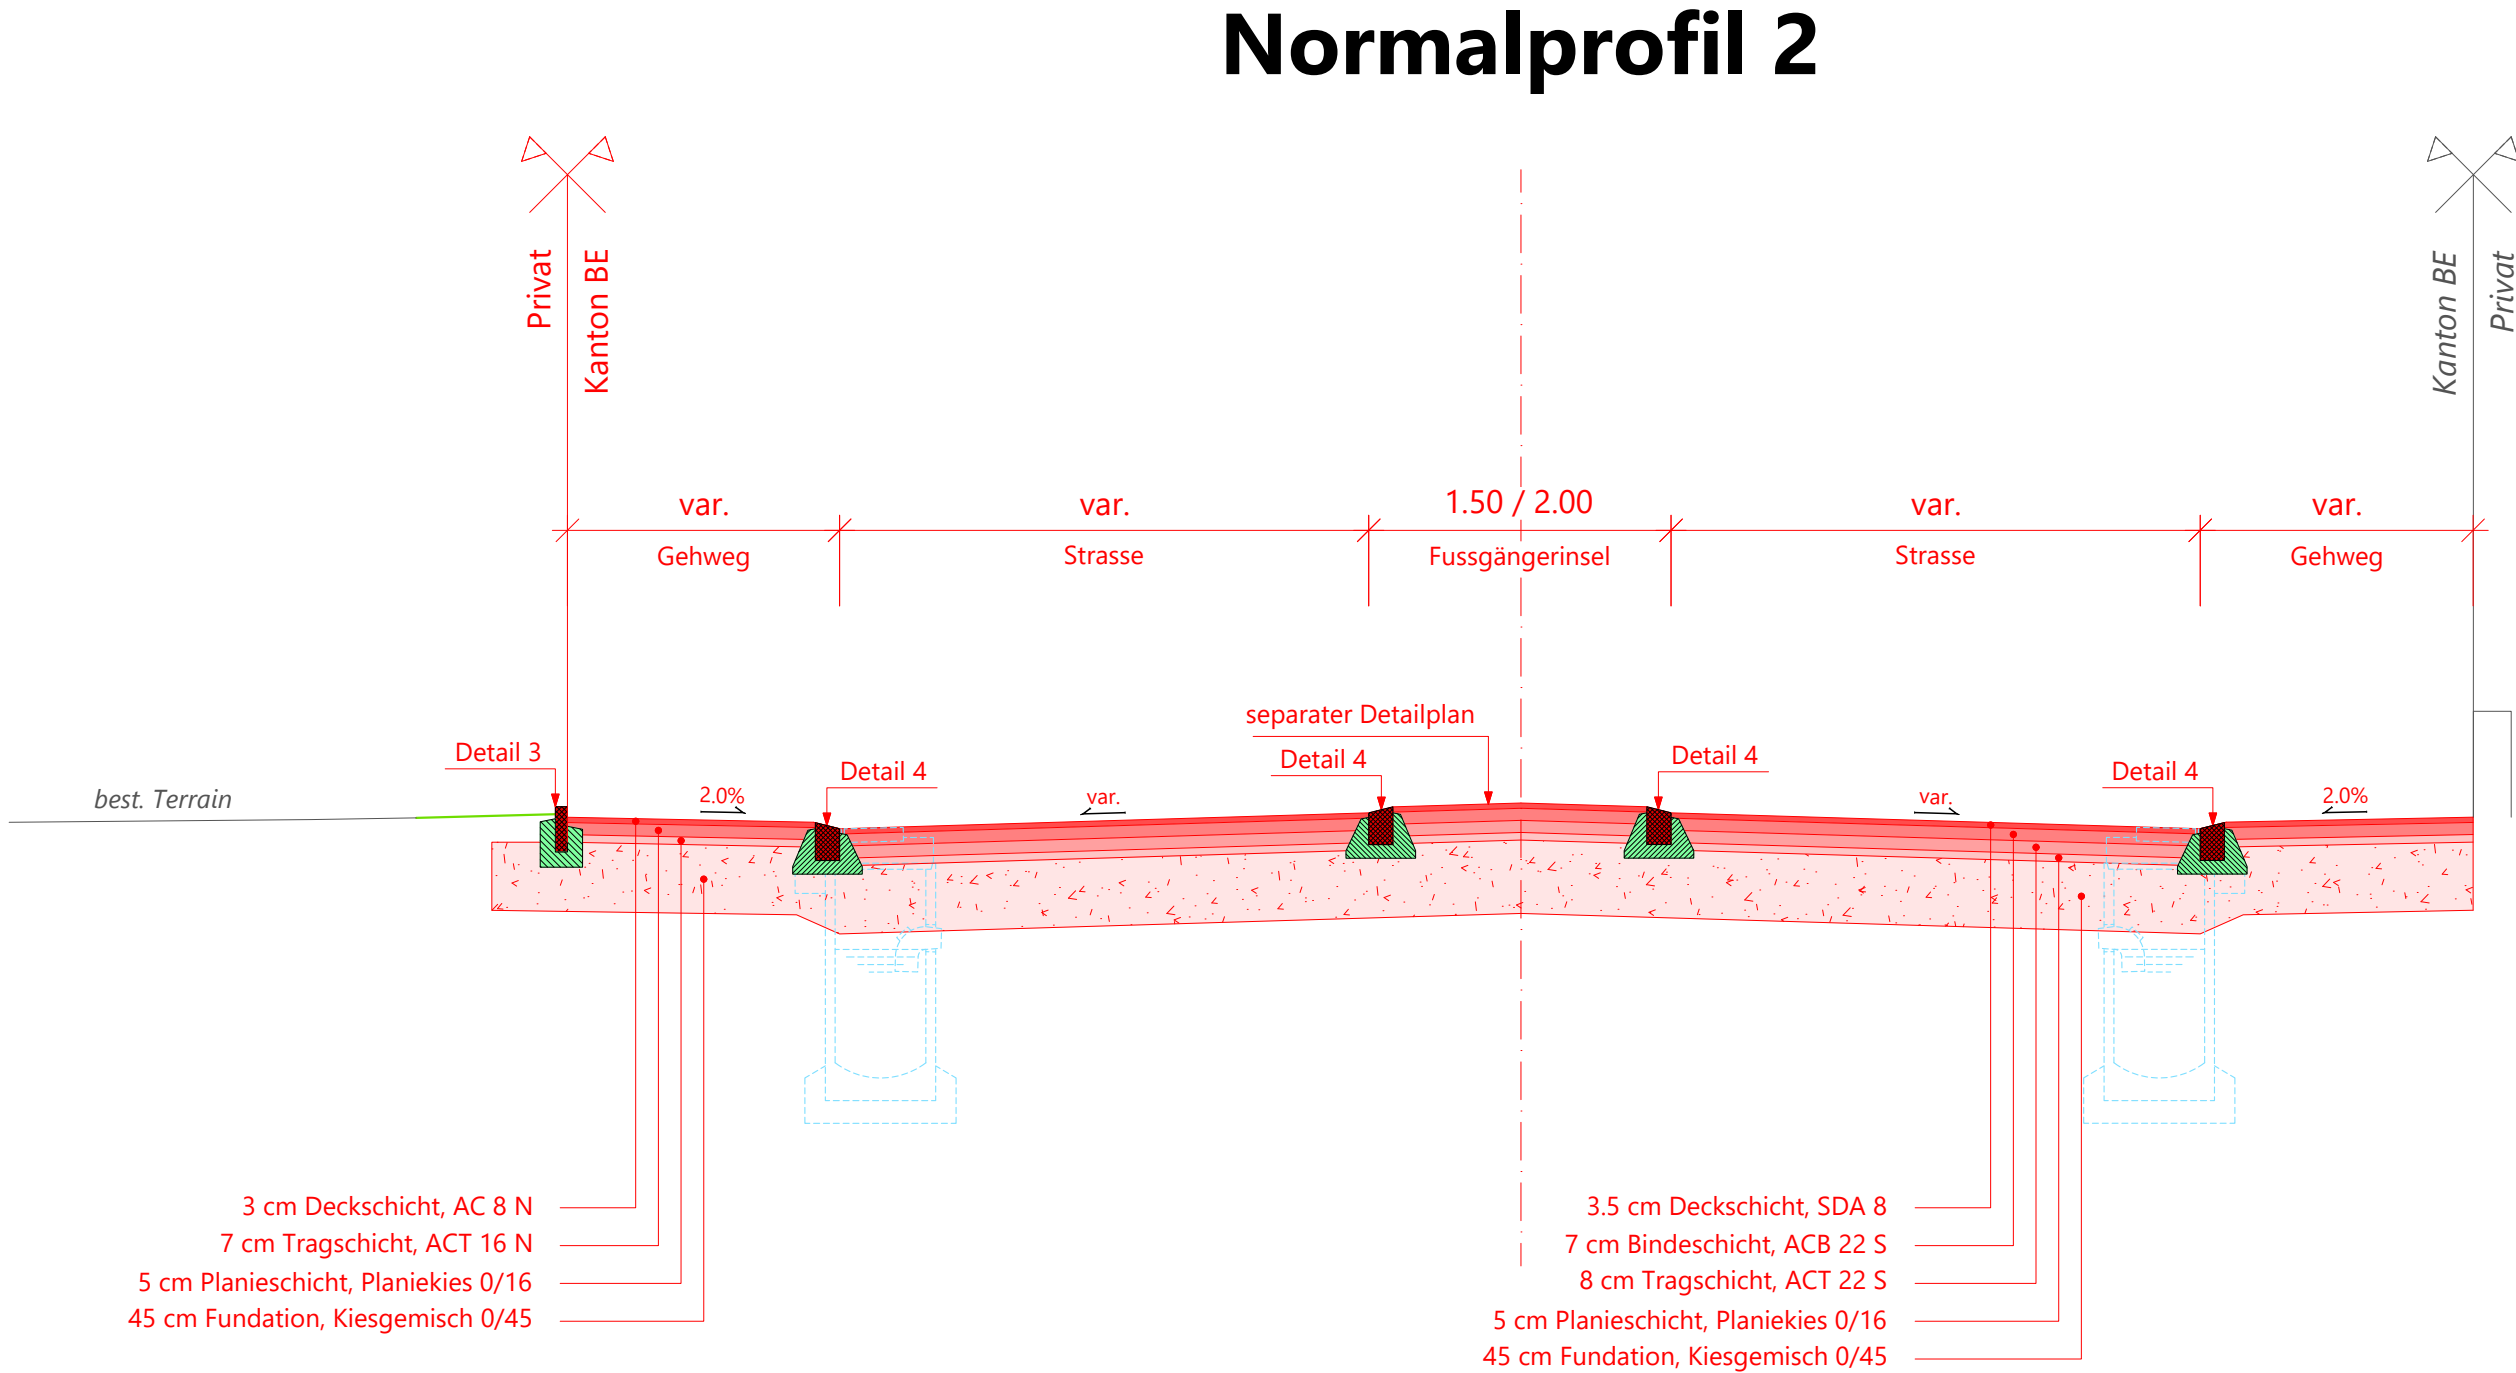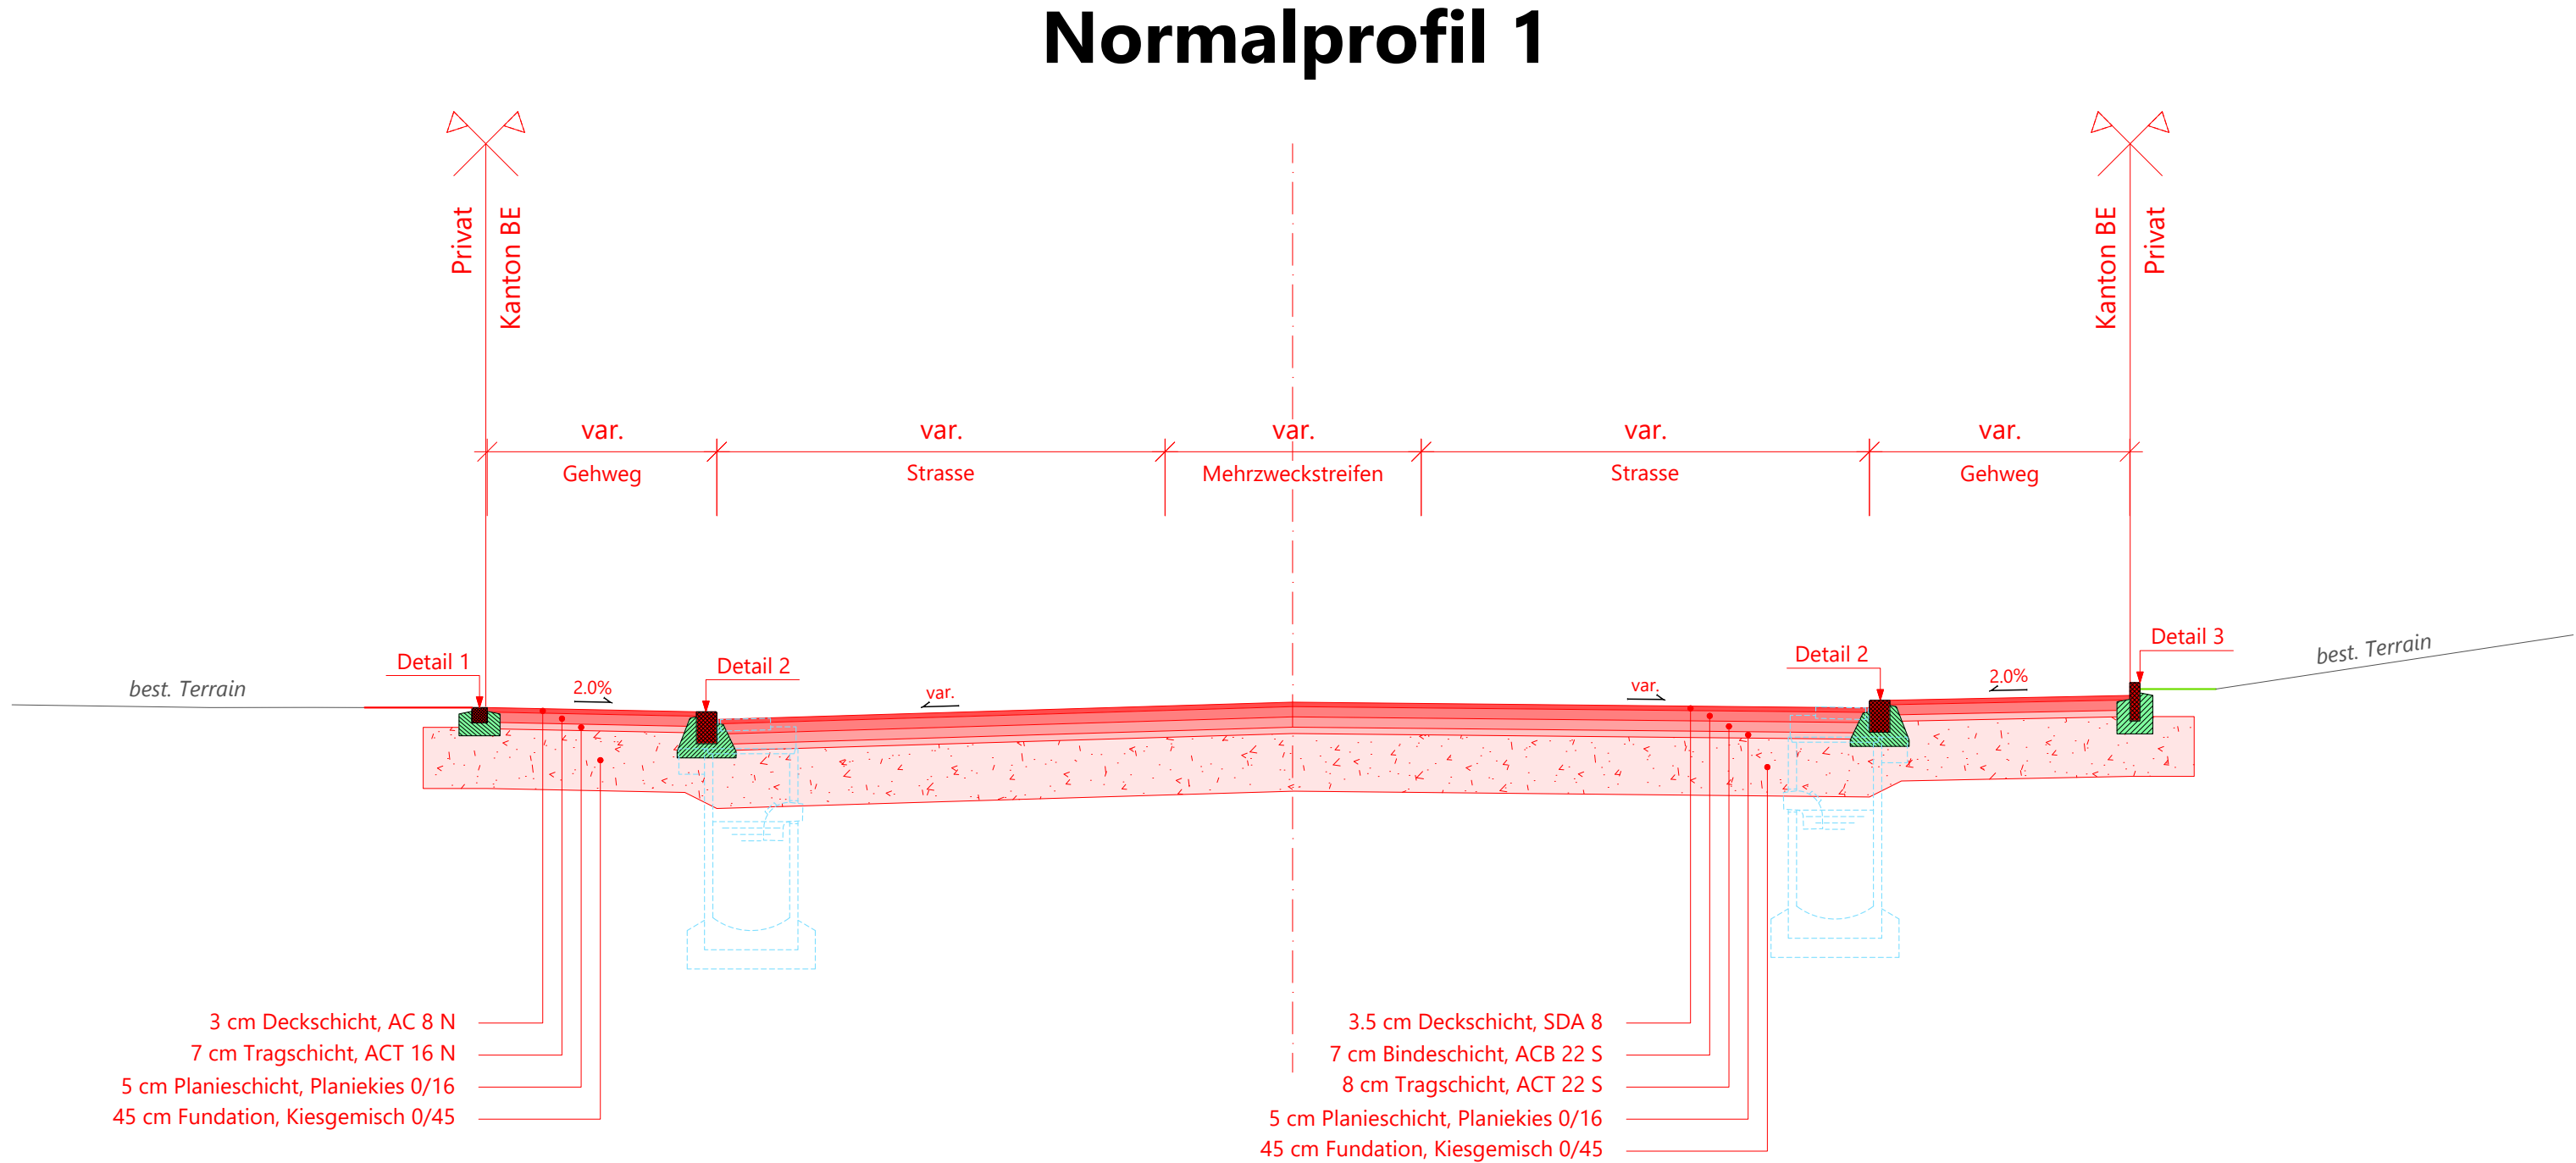

Strassenabläufe:
Gussrost BGS Fig. N680S60
Strassensammler NW600 mit Schachtboden, h=140cm
Auslaufhöhe min. 80cm unter fertiger Rosthöhe
Schlammstiefe normal ca. 80cm, min. 50cm
Tauchbogen aus Guss mit Handgriff
Ableitung PP SN4 NW160 einbetoniert.


Detail 1
Schalenstein Typ 12
1-reihig

CEM I 42.5 200kg/m³,
Splitt- oder Rundkornbeton 4/8mm

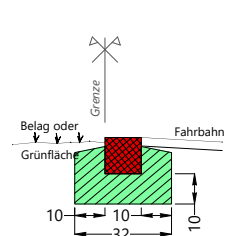


Detail 2
Stellstein SN 16 (16/25x25)
1-reihig
Anschlag 6 cm

CEM I 42.5 200kg/m³,
Splitt- oder Rundkornbeton 4/8mm

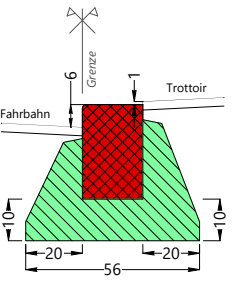

Detail 3
Stellplatte SN 8
1-reihig
Anschlag 10 cm

CEM I 42.5 200kg/m³,
Splitt- oder Rundkornbeton 4/8mm

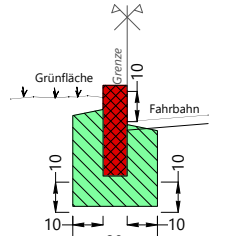

Detail 4
Stellstein SN 16 (16/25x25)
1-reihig, gestürzt
Anschlag 4 cm

CEM I 42.5 200kg/m³,
Splitt- oder Rundkornbeton 4/8mm

