

Strassenplan (Orientierende Unterlage)
 Dokument Nr. 6

Strassen-Nr.	Kantonsstrasse Nr. 240	Revidiert	17. Mai 2023
Strassenzug	Burgdorf - Wynigen - Langenthal	Projekt-Nr.	240.20158
Gemeinde	Langenthal	Plan-Nr.	20008-17
Projekt vom	28. Juni 2022	Format	40x63

Normalprofil 1:50


Sanierung Ortseinfahrt Dennli, Langenthal

Projektverfasser


c + s ingenieure AG
 Weidackerstrasse 1
 4900 Langenthal

Plangenehmigung


Normalprofil 1 / 1:50
 Fahrbahn mit Mittelinsel

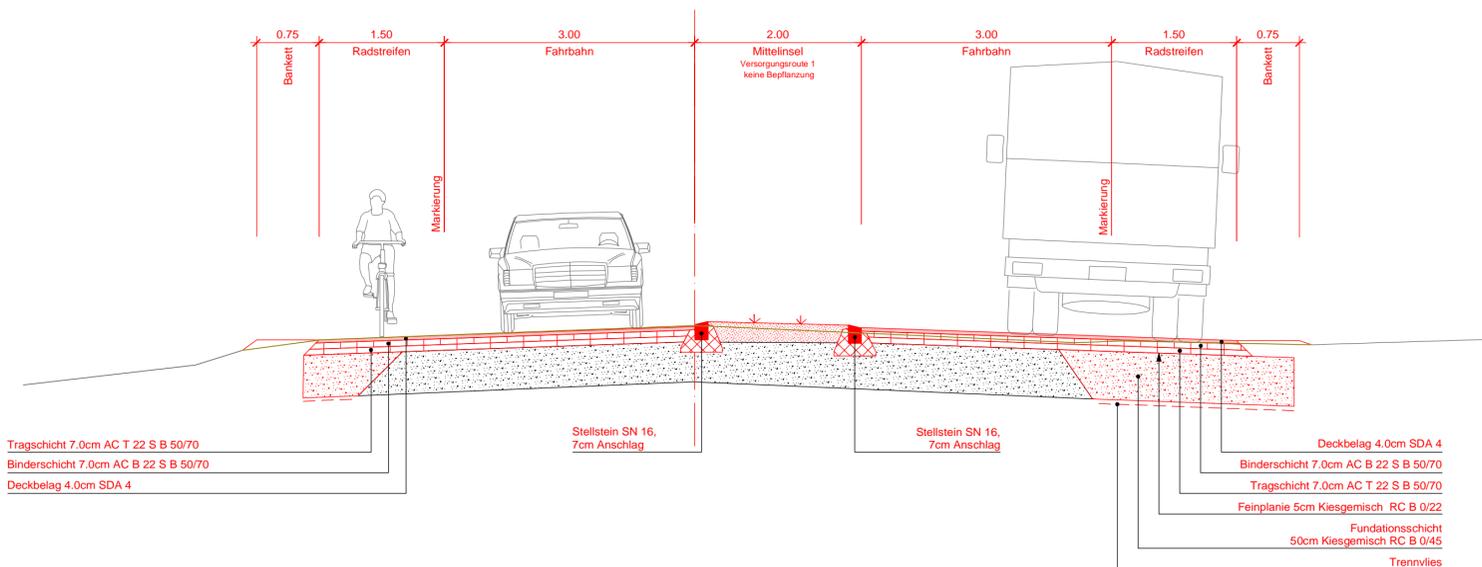


Längsschnitt 1:50
 Schutzinsel rund (Pflasterung)

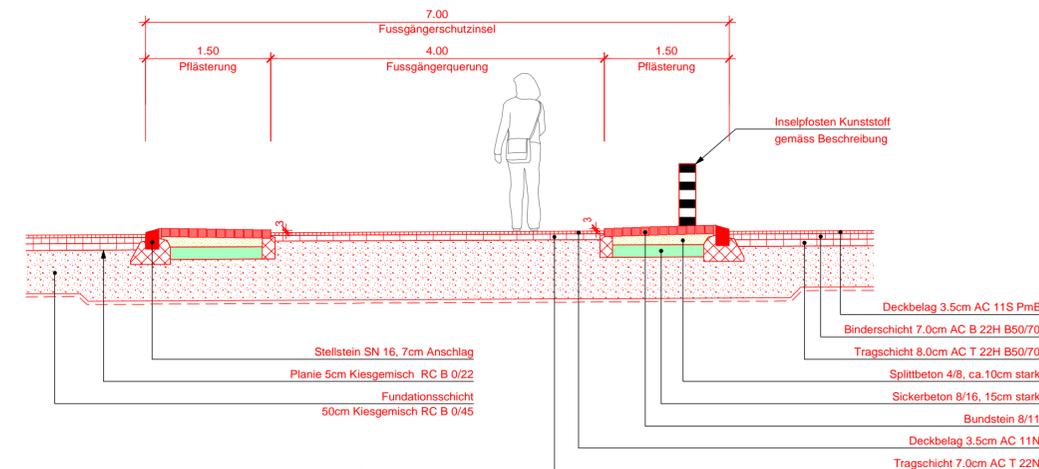


Detail 1
 Strassenablauf 1:20

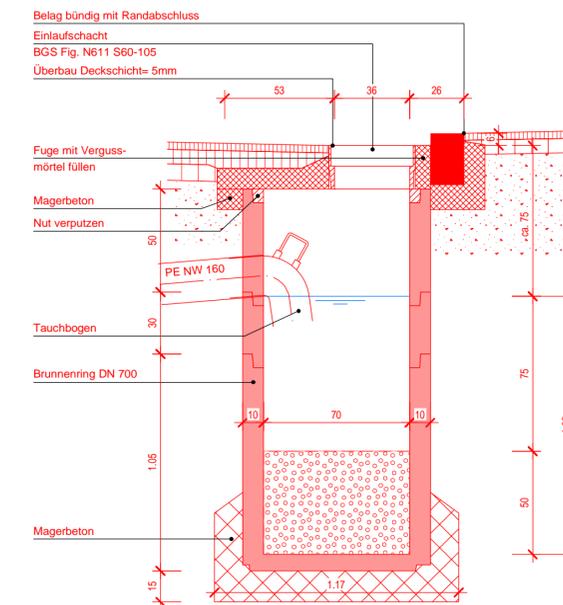


Detail 2 Randabschluss 1:20
 Randabschluss Standard

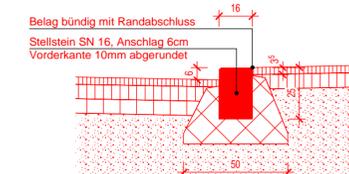


Detail 3 Randabschluss 1:20
 Randabschluss Standard

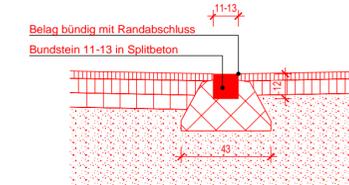


Detail 4 Randabschluss 1:20
 Inselköpfe

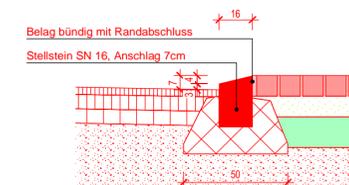

Detail 1 Randabschluss 1:20
 Randabschluss Fussgängerquerung / Überfahrten

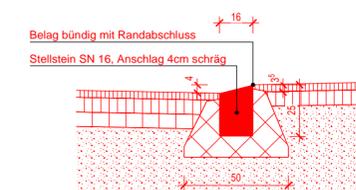

Normalprofil 2 / 1:50
 Fahrbahn mit Gehweg

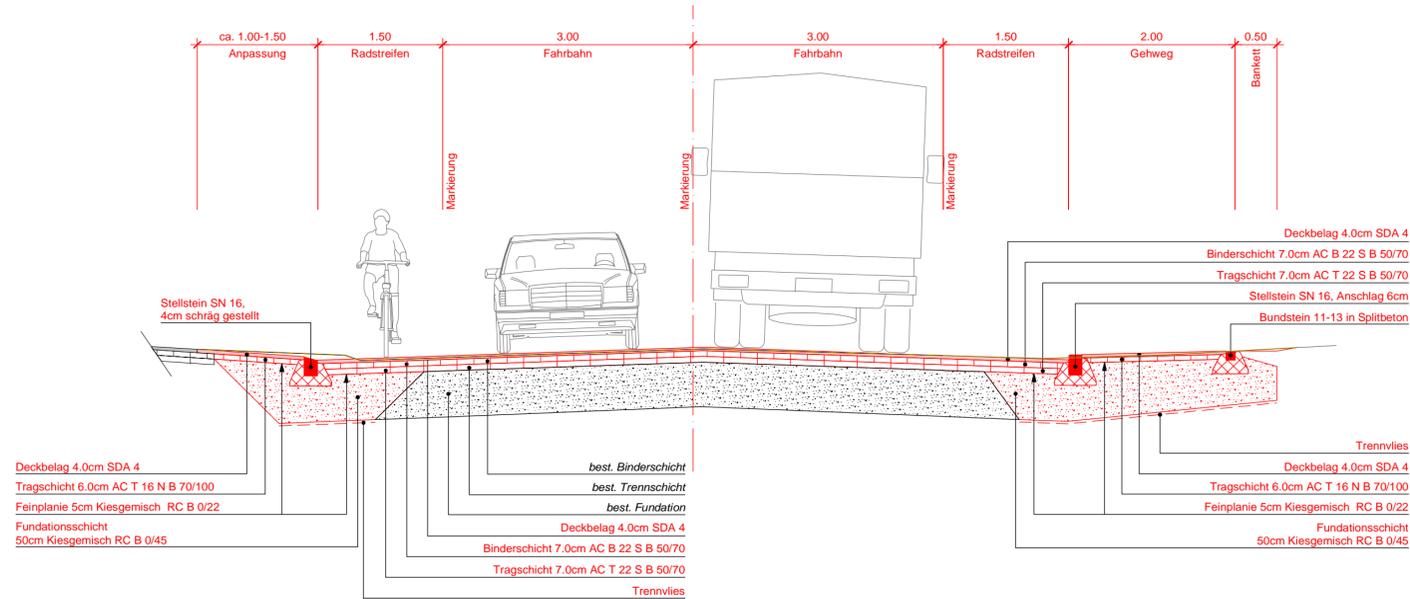

INTEGRIERTE BESTANDTEILE DER PLANGENEHMIGUNG

Nr.	Dokument Nr.	Beschreibung und Massstab	Datum
1	20008/11	Situation 1:500	17. Mai 2023
2	20008/15	Quersprofile 1:100	17. Mai 2023
3	20008/16	Ländervertragsplan 1:500	17. Mai 2023
4	20008/LUE	Lärmgutachten und Erleichterungsanträge	17. November 2022

ORIENTIERENDE UNTERLAGEN DER PLANGENEHMIGUNG

Nr.	Dokument Nr.	Beschreibung und Massstab	Datum
5	20008/TB	Technischer Bericht	17. Mai 2023
6	20008/17	Normalprofil 1:50	17. Mai 2023
7	20008/18	Übersichtsplan 1:25/000	28. Juni 2022
8	20008/19	Fruchtfolgefächplan 1:500	17. Mai 2023
9	20008/20	Werkleitungsplan 1:500	17. Mai 2023

Projekt Nr.	20008	Plan Nr.	20008-15
Mst.	1:100	Format	60/42
Gezeichnet	J. Scheidegger	Datum	28.06.2022
Geprüft	C. Kumschick	Datum	
Revidiert	J. Scheidegger	Datum	17.05.2023
Geprüft	C. Kumschick	Datum	
A			
B			
C			
D			