

Sanierung Ortseinfahrt Dennli, Langenthal

Weidackerstrasse 1 4900 Langenthal

Plangenehmigung

Legende bestehend

Fahrbahn / Radstreifen

— — B = 2.50m / A = 15m

Trottoir / Gehweg / Vorplätze Grünflächen

Sichtbermen

— — → B = 3.00m / A = 60m

0.60m bis 3.00m ab OK Fahrbahn freihalten B= Beobachtungsdistanz

A= Anhaltesichtweite

Projekt

Revidiert 17. Mai 2023

Projekt-Nr. 240.20158

Plan-Nr. 20008-11

Format 0.30 x 1.35

neue Ränder

Trottoir / Gehweg

— — Strassenachse

— — — neue Markierung

Grünflächen

Insel / Querungshilfe

Objekte

best. Baumbepflanzung

best. Hecke / Hecke Roden

best. / zu entfernender / neuer Fussgängerstreifen best. Bushaltestelle aufheben / neue Bushaltestelle

best. / zu entfernender / neuer ES

🗣 📀 🕩 best. / zu entfernender / neuer Kandelaber

M 1 : 500


best. Parkplatz


Signalisationen nach Art. 107 Abs. 1 SSV werden in einem separaten Verfahren verfügt und publiziert.


INTEGRIERTE BESTANDTEILE DER PLANGENEHMIGUNG Nr. Dokument Nr. Beschreibung und Massstab Situation 1:500 17. Mai 2023 Querprofile 1:100 17. Mai 2023 Landerwerbsplan 1:500 17. Mai 2023 Lärmgutachten und Erleichterungsanträge 17. November 2022 20008/11 20008/15 20008/16 20008/LuE ORIENTIERENDE UNTERLAGEN DER PLANGENEHMIGUNG Nr. Dokument Nr. Beschreibung und Massstab Technischer Bericht Normalprofil 1:50 Übersichtsplan 1:25'000 Fruchtfolgeflächenplan 1:500 Werkleitungsplan 1:500 17. Mai 2023 17. Mai 2023 28. Juni 2022 17. Mai 2023 17. Mai 2023 20008/TB 20008/17 20008/18 20008/19 20008/20

\intranet.kshasle.ch\dfs\Daten\A U F T R Ä G E\2020\20008-San. Ortseinfahrt Dennli, Langenthal\02_Projektierung\03 Pläne\230517_Strassenplan\20008_Situation.2d

Format 30/135			
	Datum	Geprüft	
	28.06.2022	C. Kumschick	
	Datum	Geprüft	
	17.05.2023	C. Kumschick	

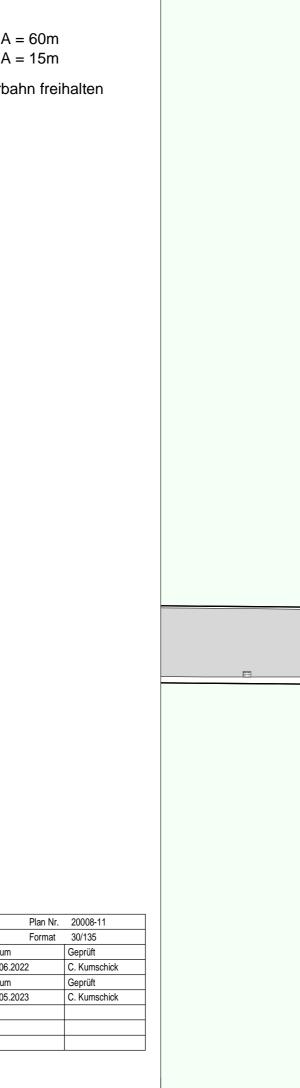


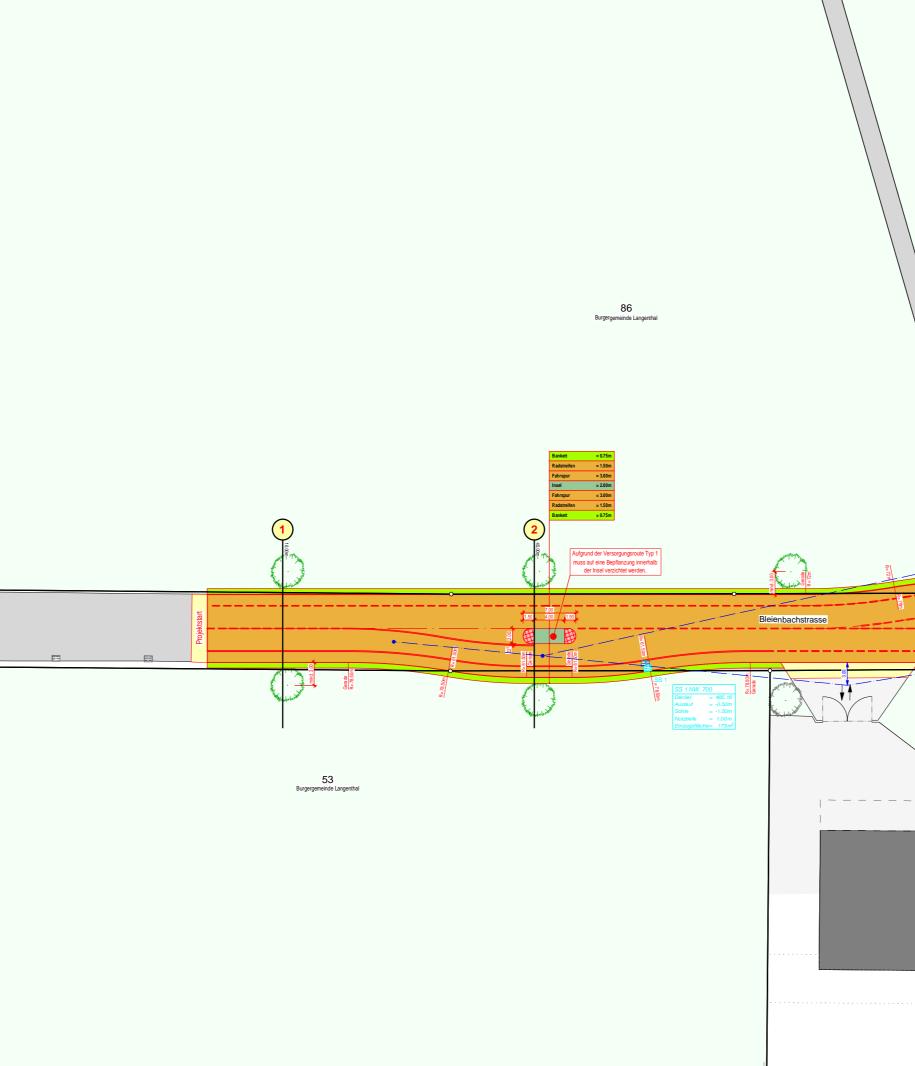

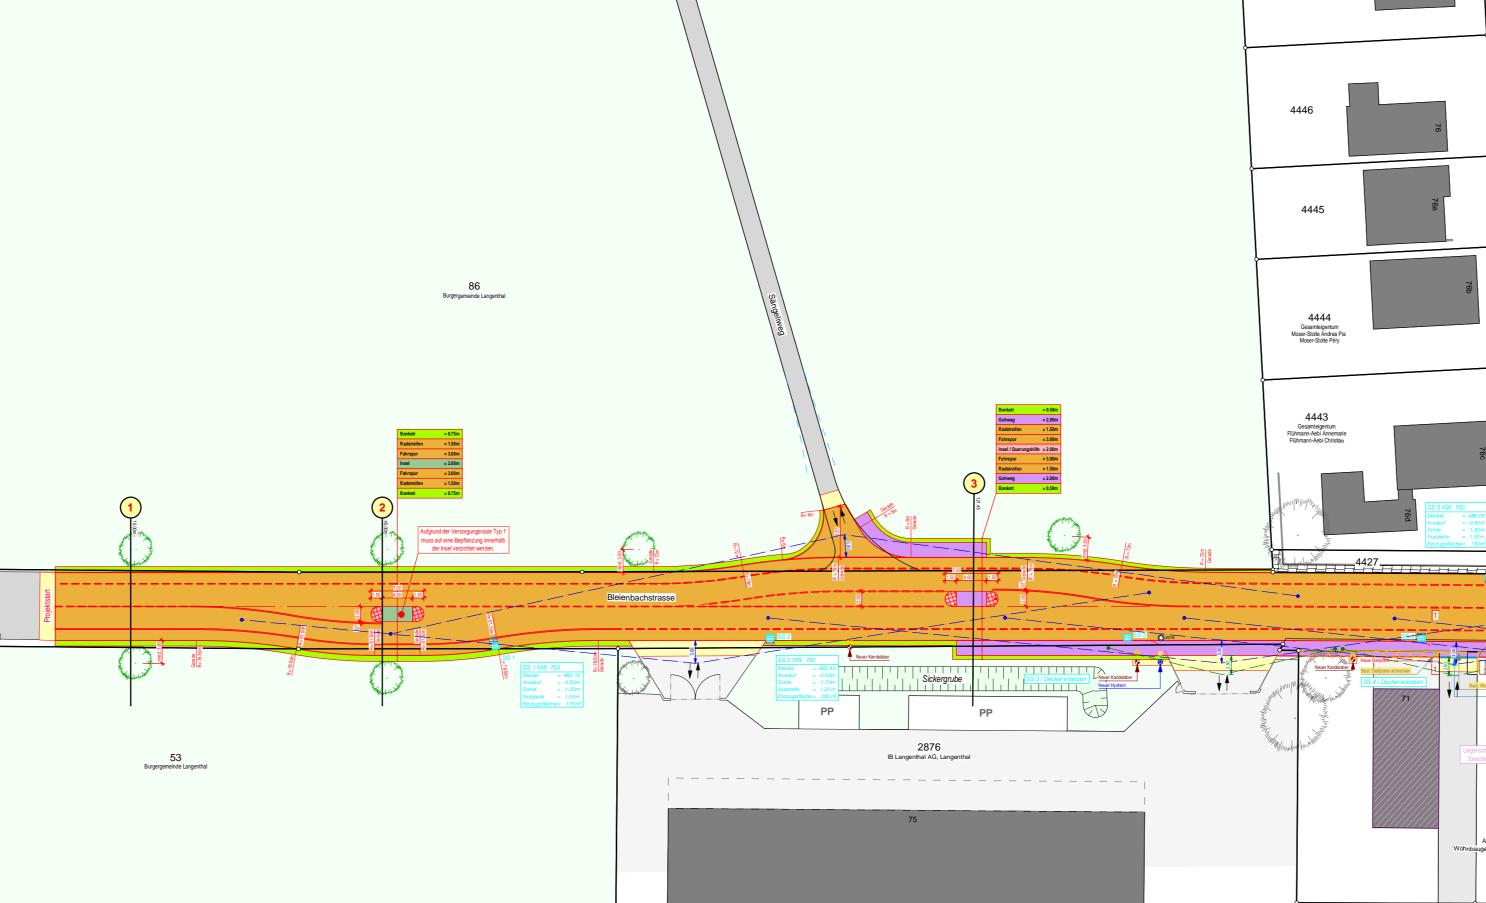







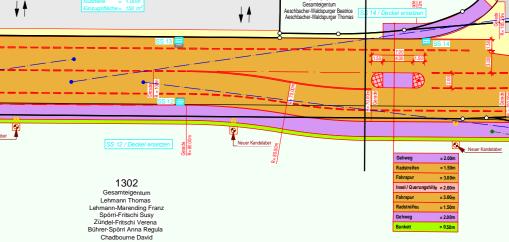




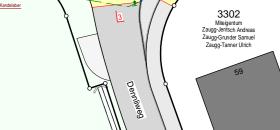

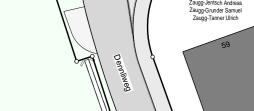




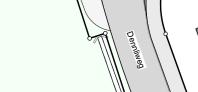








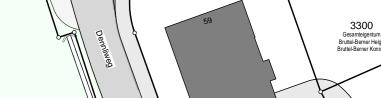





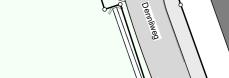













































Alleineigentum Pneu Bösiger AG, Langenthal





5260 | Einfache Gesellschaft Jäggi Adrian & Dijana

4447