

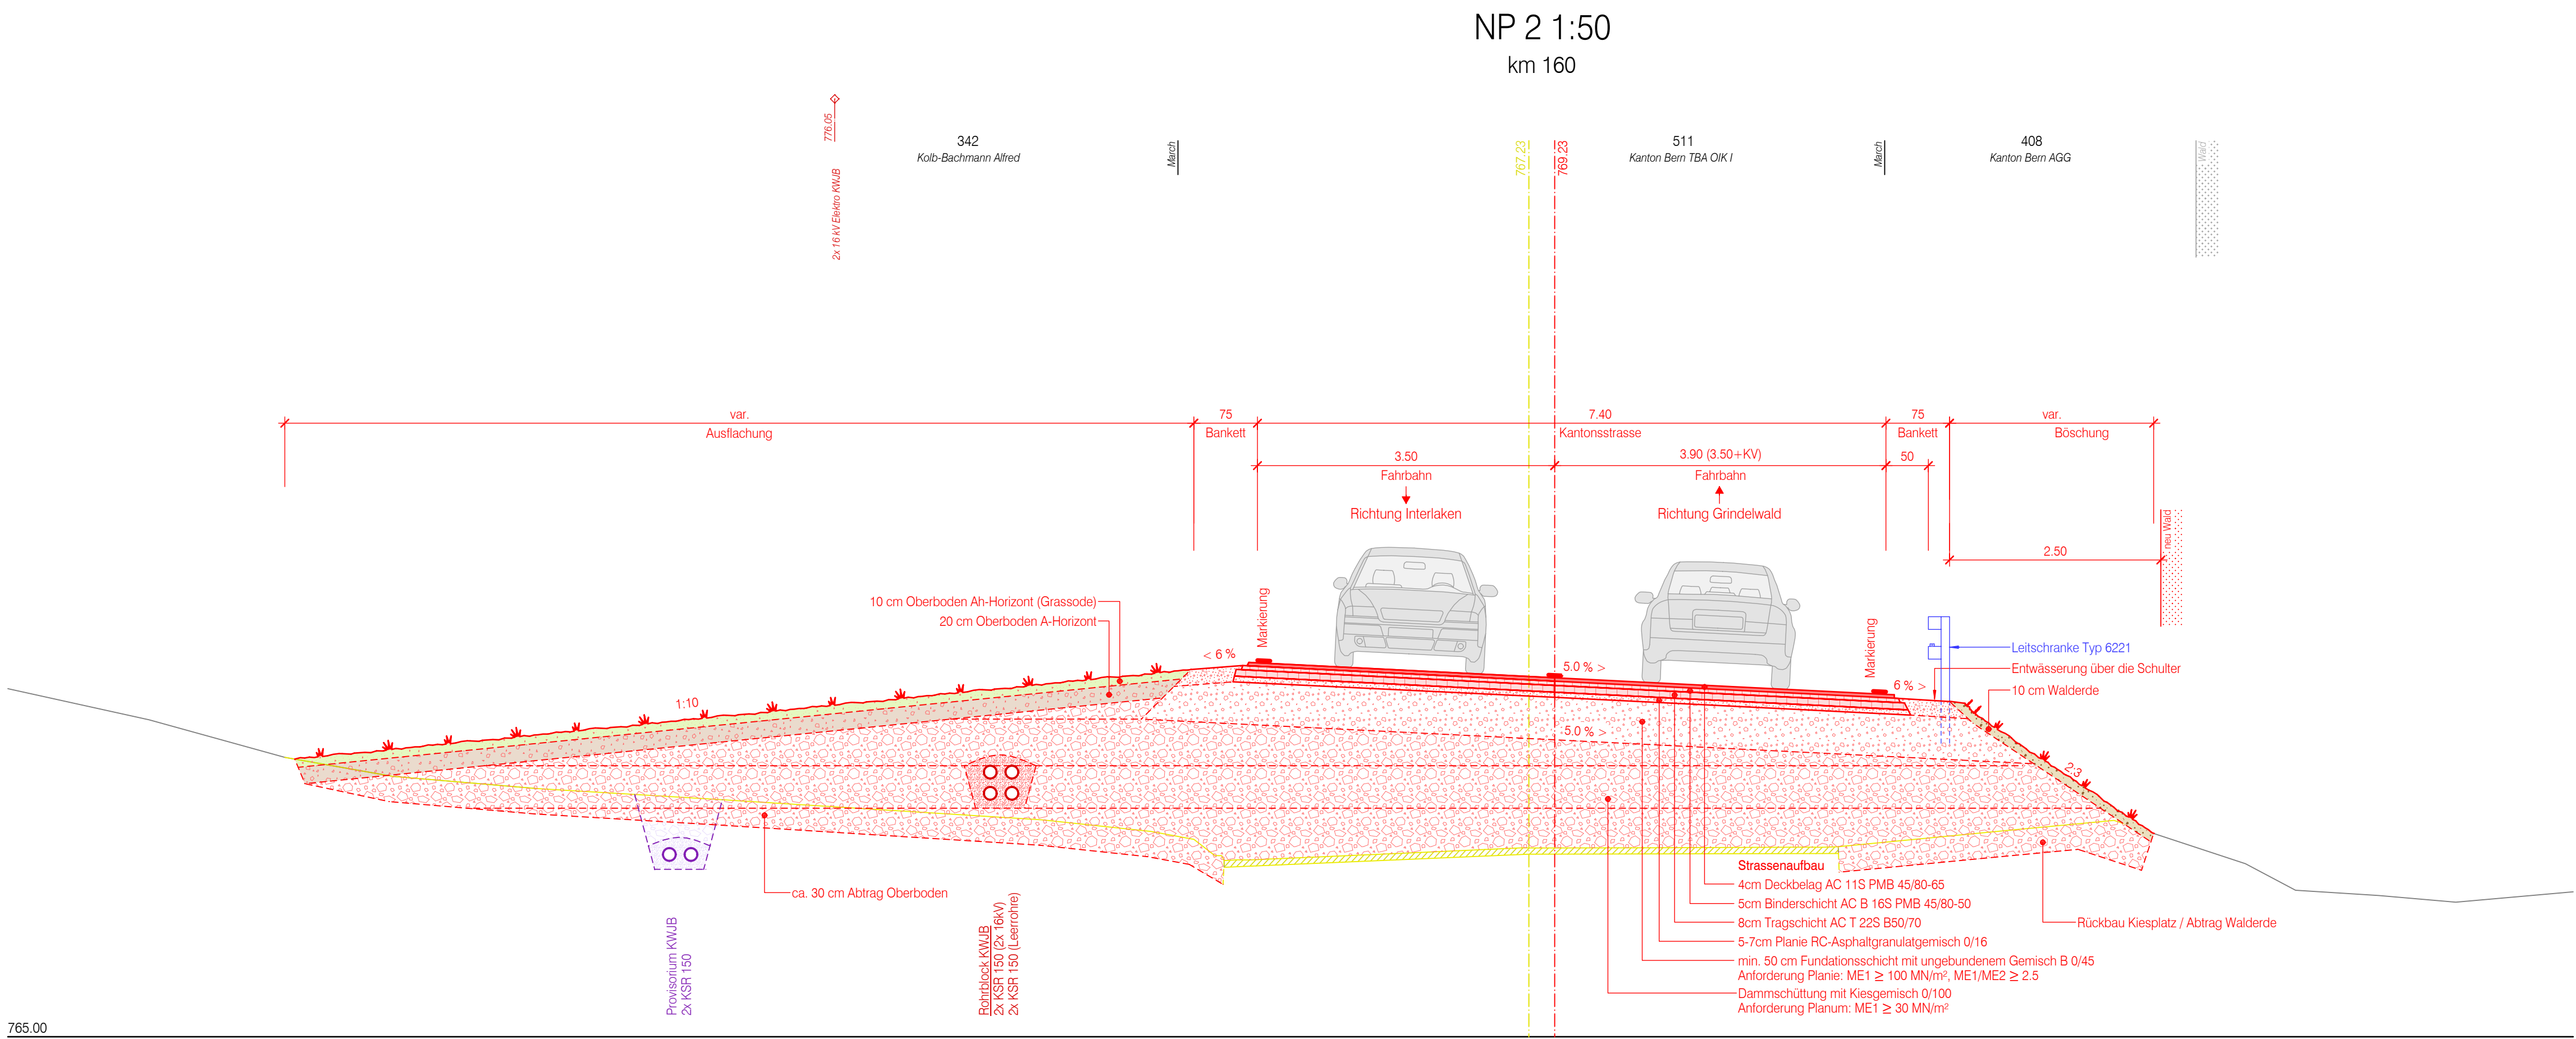
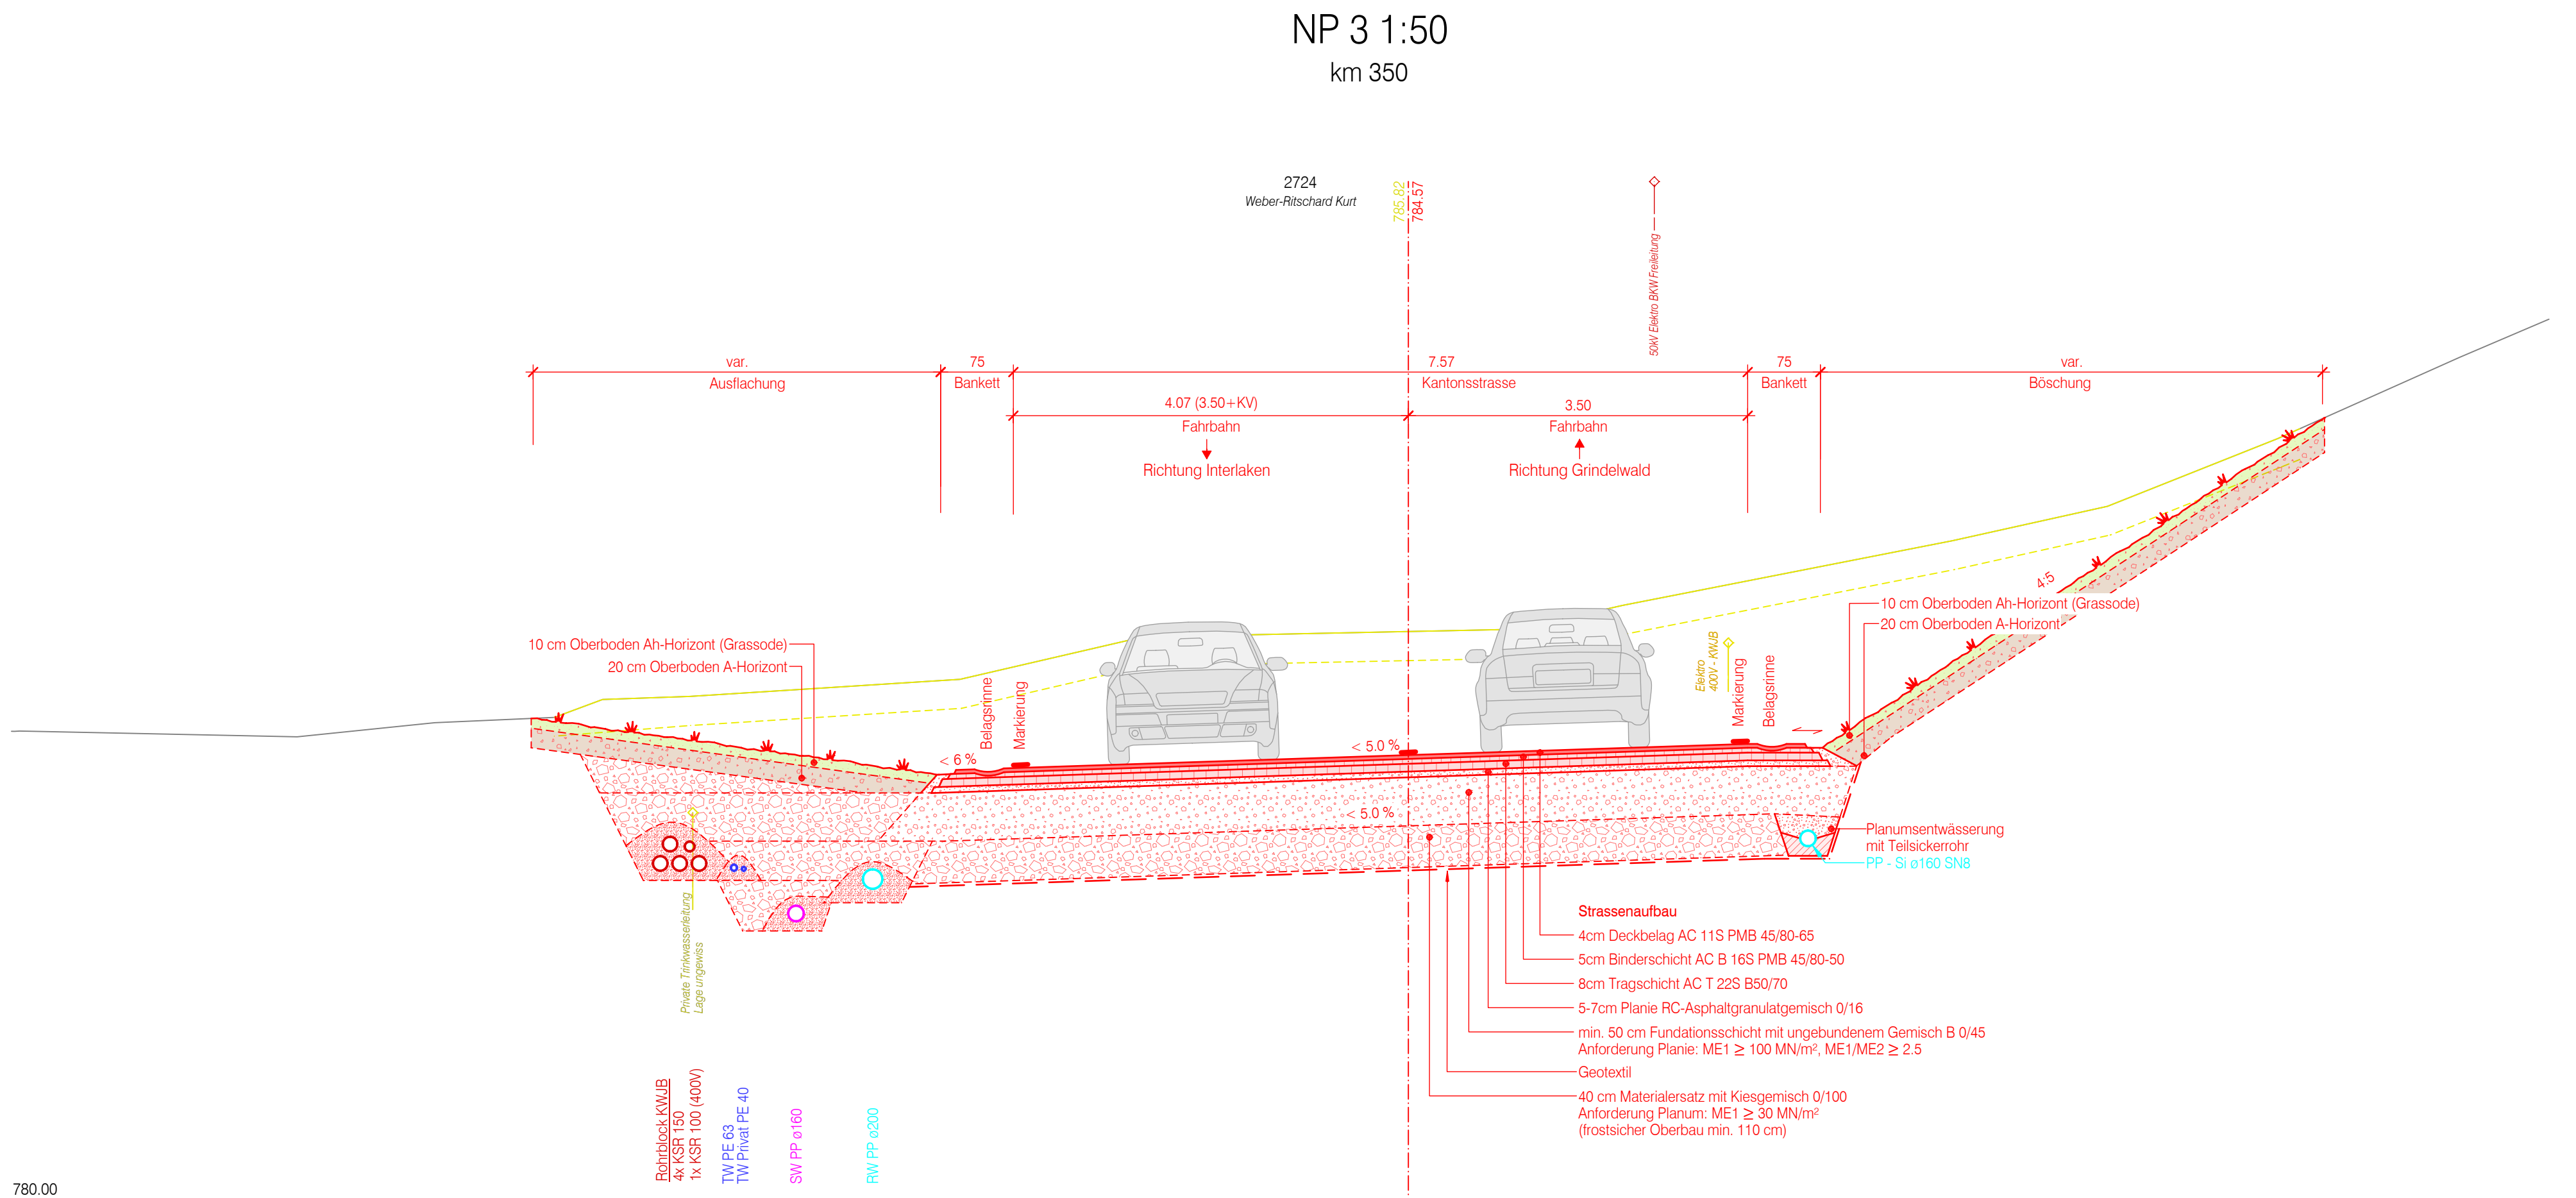


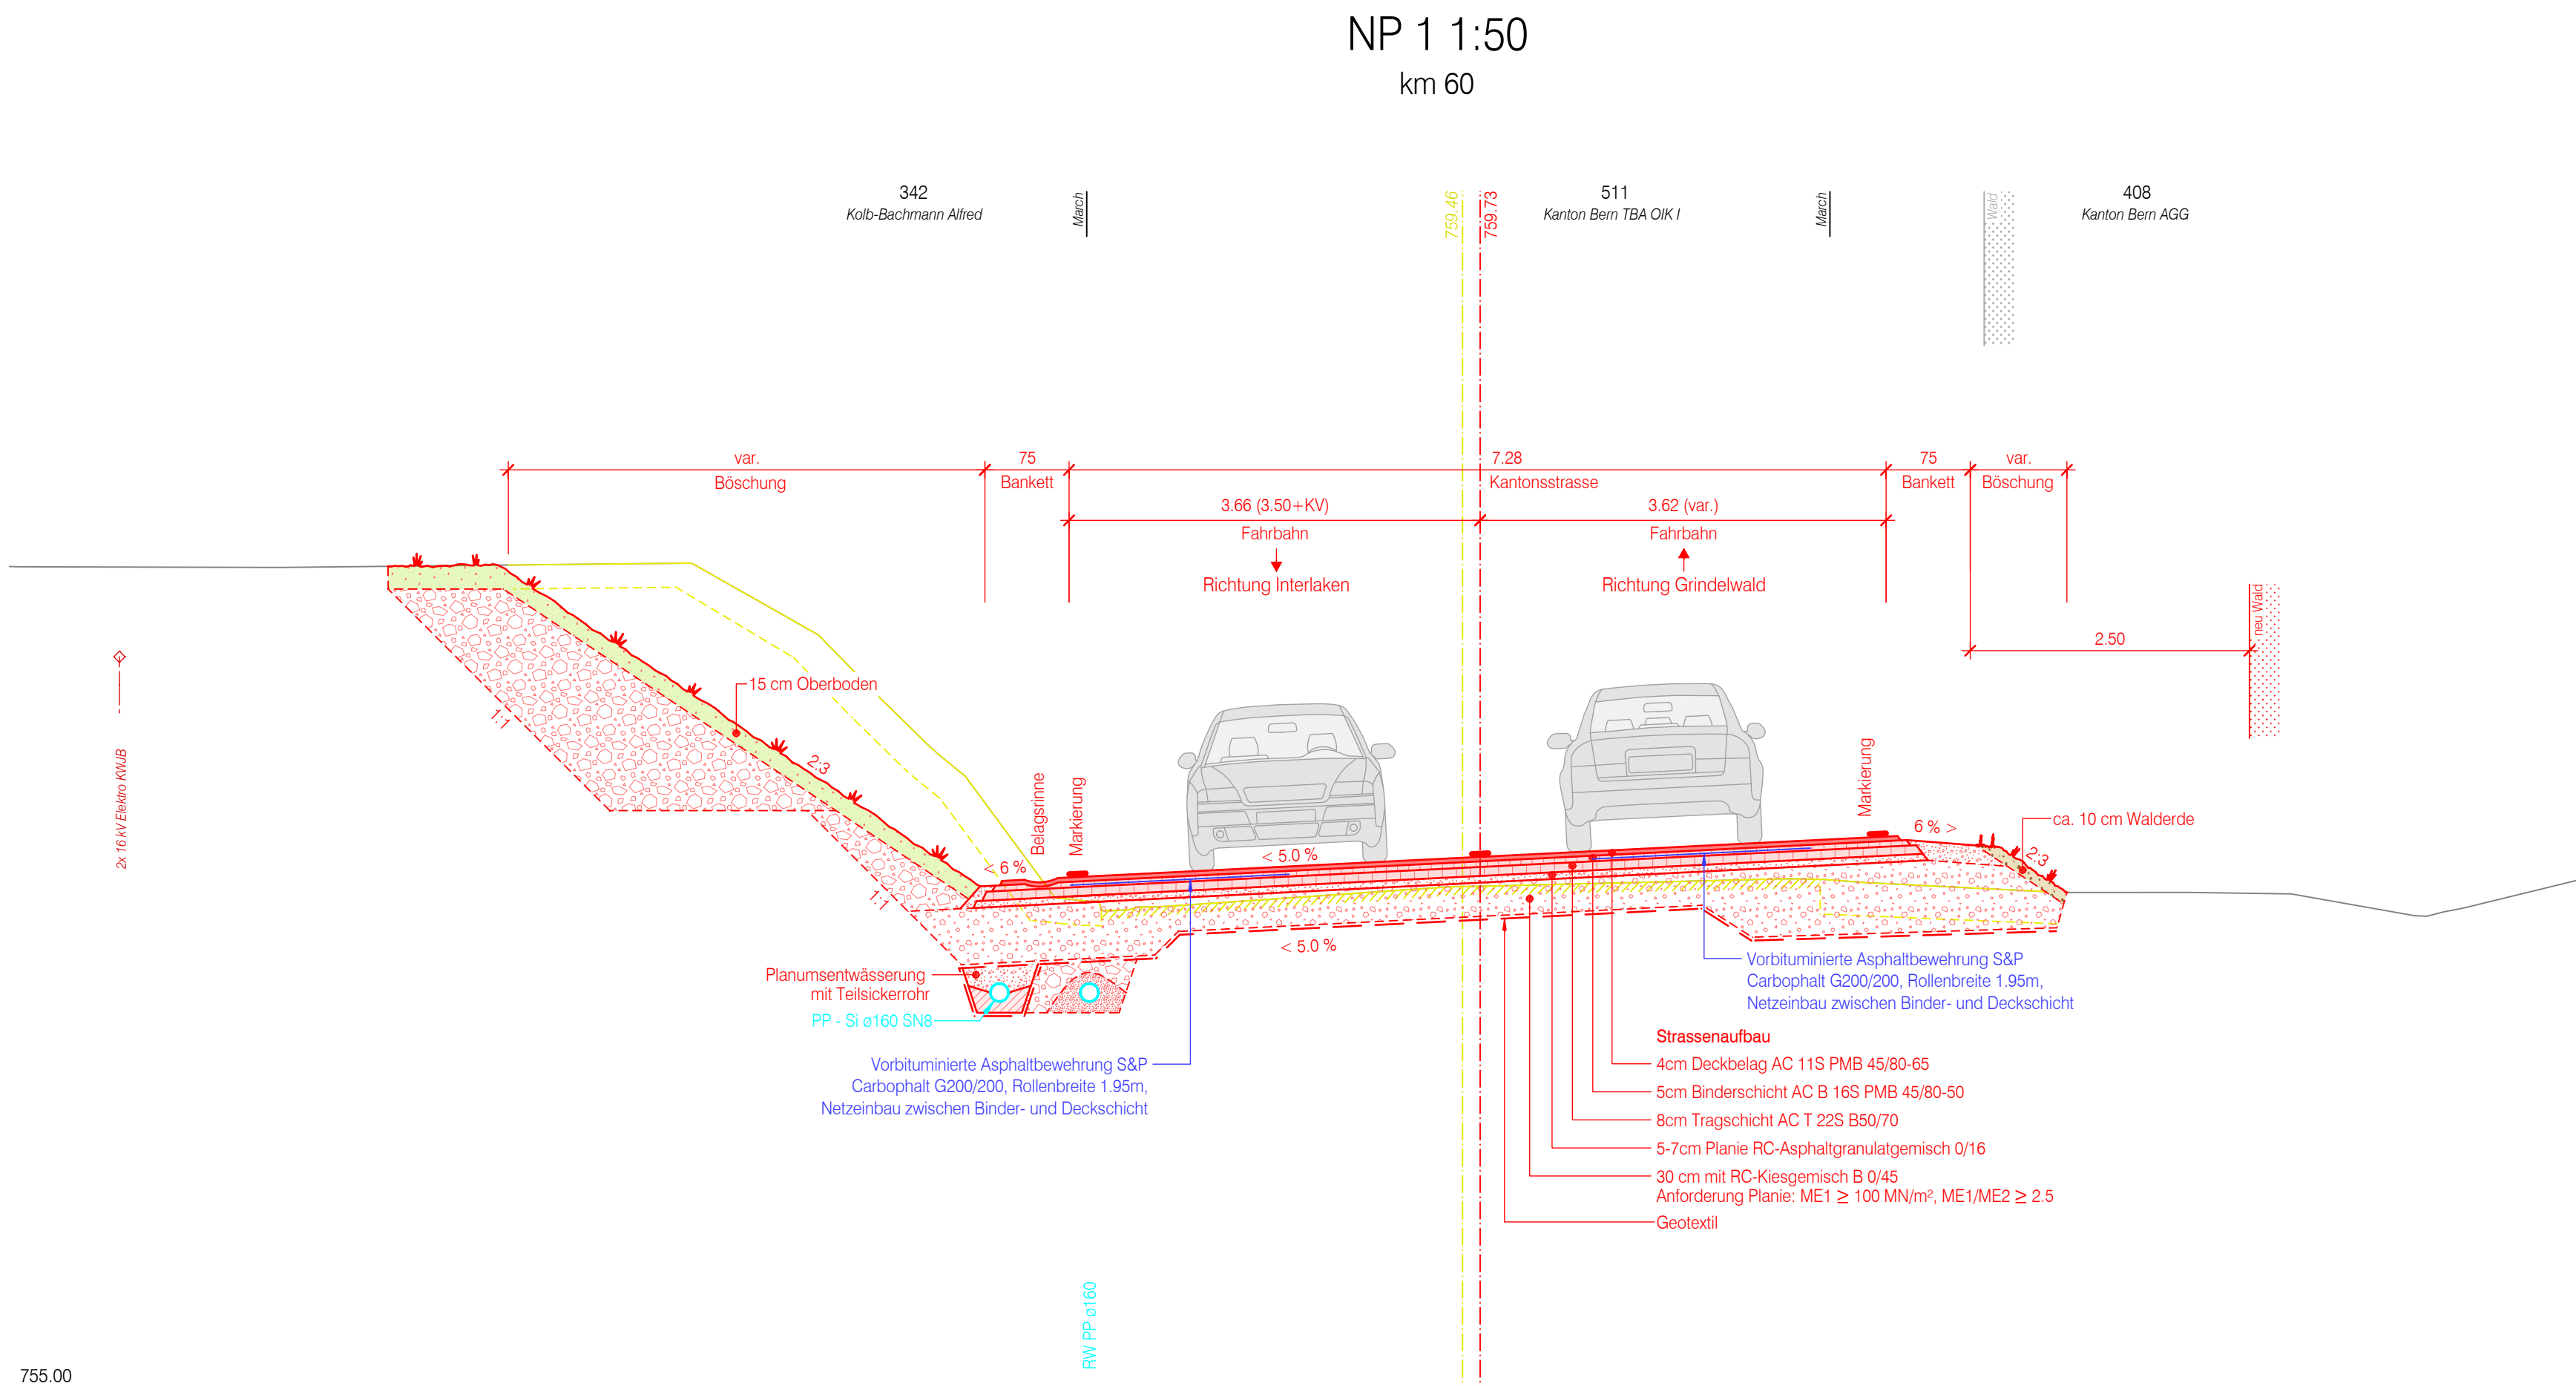

Detail 1 1:20
Belagsrinne

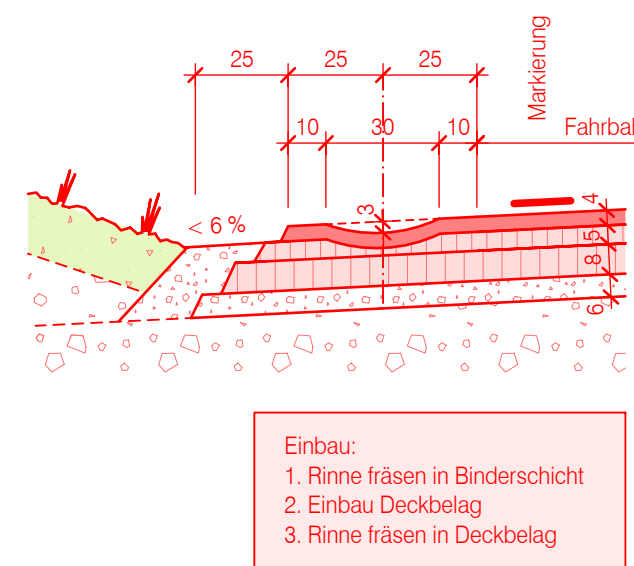

Bau- und Verkehrsdirektion
Tiefbauamt
Oberingenieurkreis

Ausführungsprojekt

Strassen-Nr.	221	Projekt-Nr.	21020155
Strassenzug	Interlaken - Grindelwald	Plan-Nr.	4007 - 207
Gemeinde	Lütschental / Grindelwald	Format	597 x 1050
Projekt vom	September 2022	Revidiert	März 2023

Normalprofile 1:50

Strassenbau

Ersatzneubau Zaunbrücke
und Strassenausbau

Projektverfasser
IG Zaunbrücke
Bäroger Partner AG
Ulgenstrasse 31
3600 Thun
033 225 75 80

Mätzener & Wyss Bauingenieure AG
Pionierstrasse 5
3800 Interlaken
033 826 10 10

Plan genehmigung

Index	Datum	Gezeichnet	Freigabe	Bemerkungen
	07.03.2024	SA	AZ	

H/B = 597 / 1050 (0.63m²)

Allplan 2024