


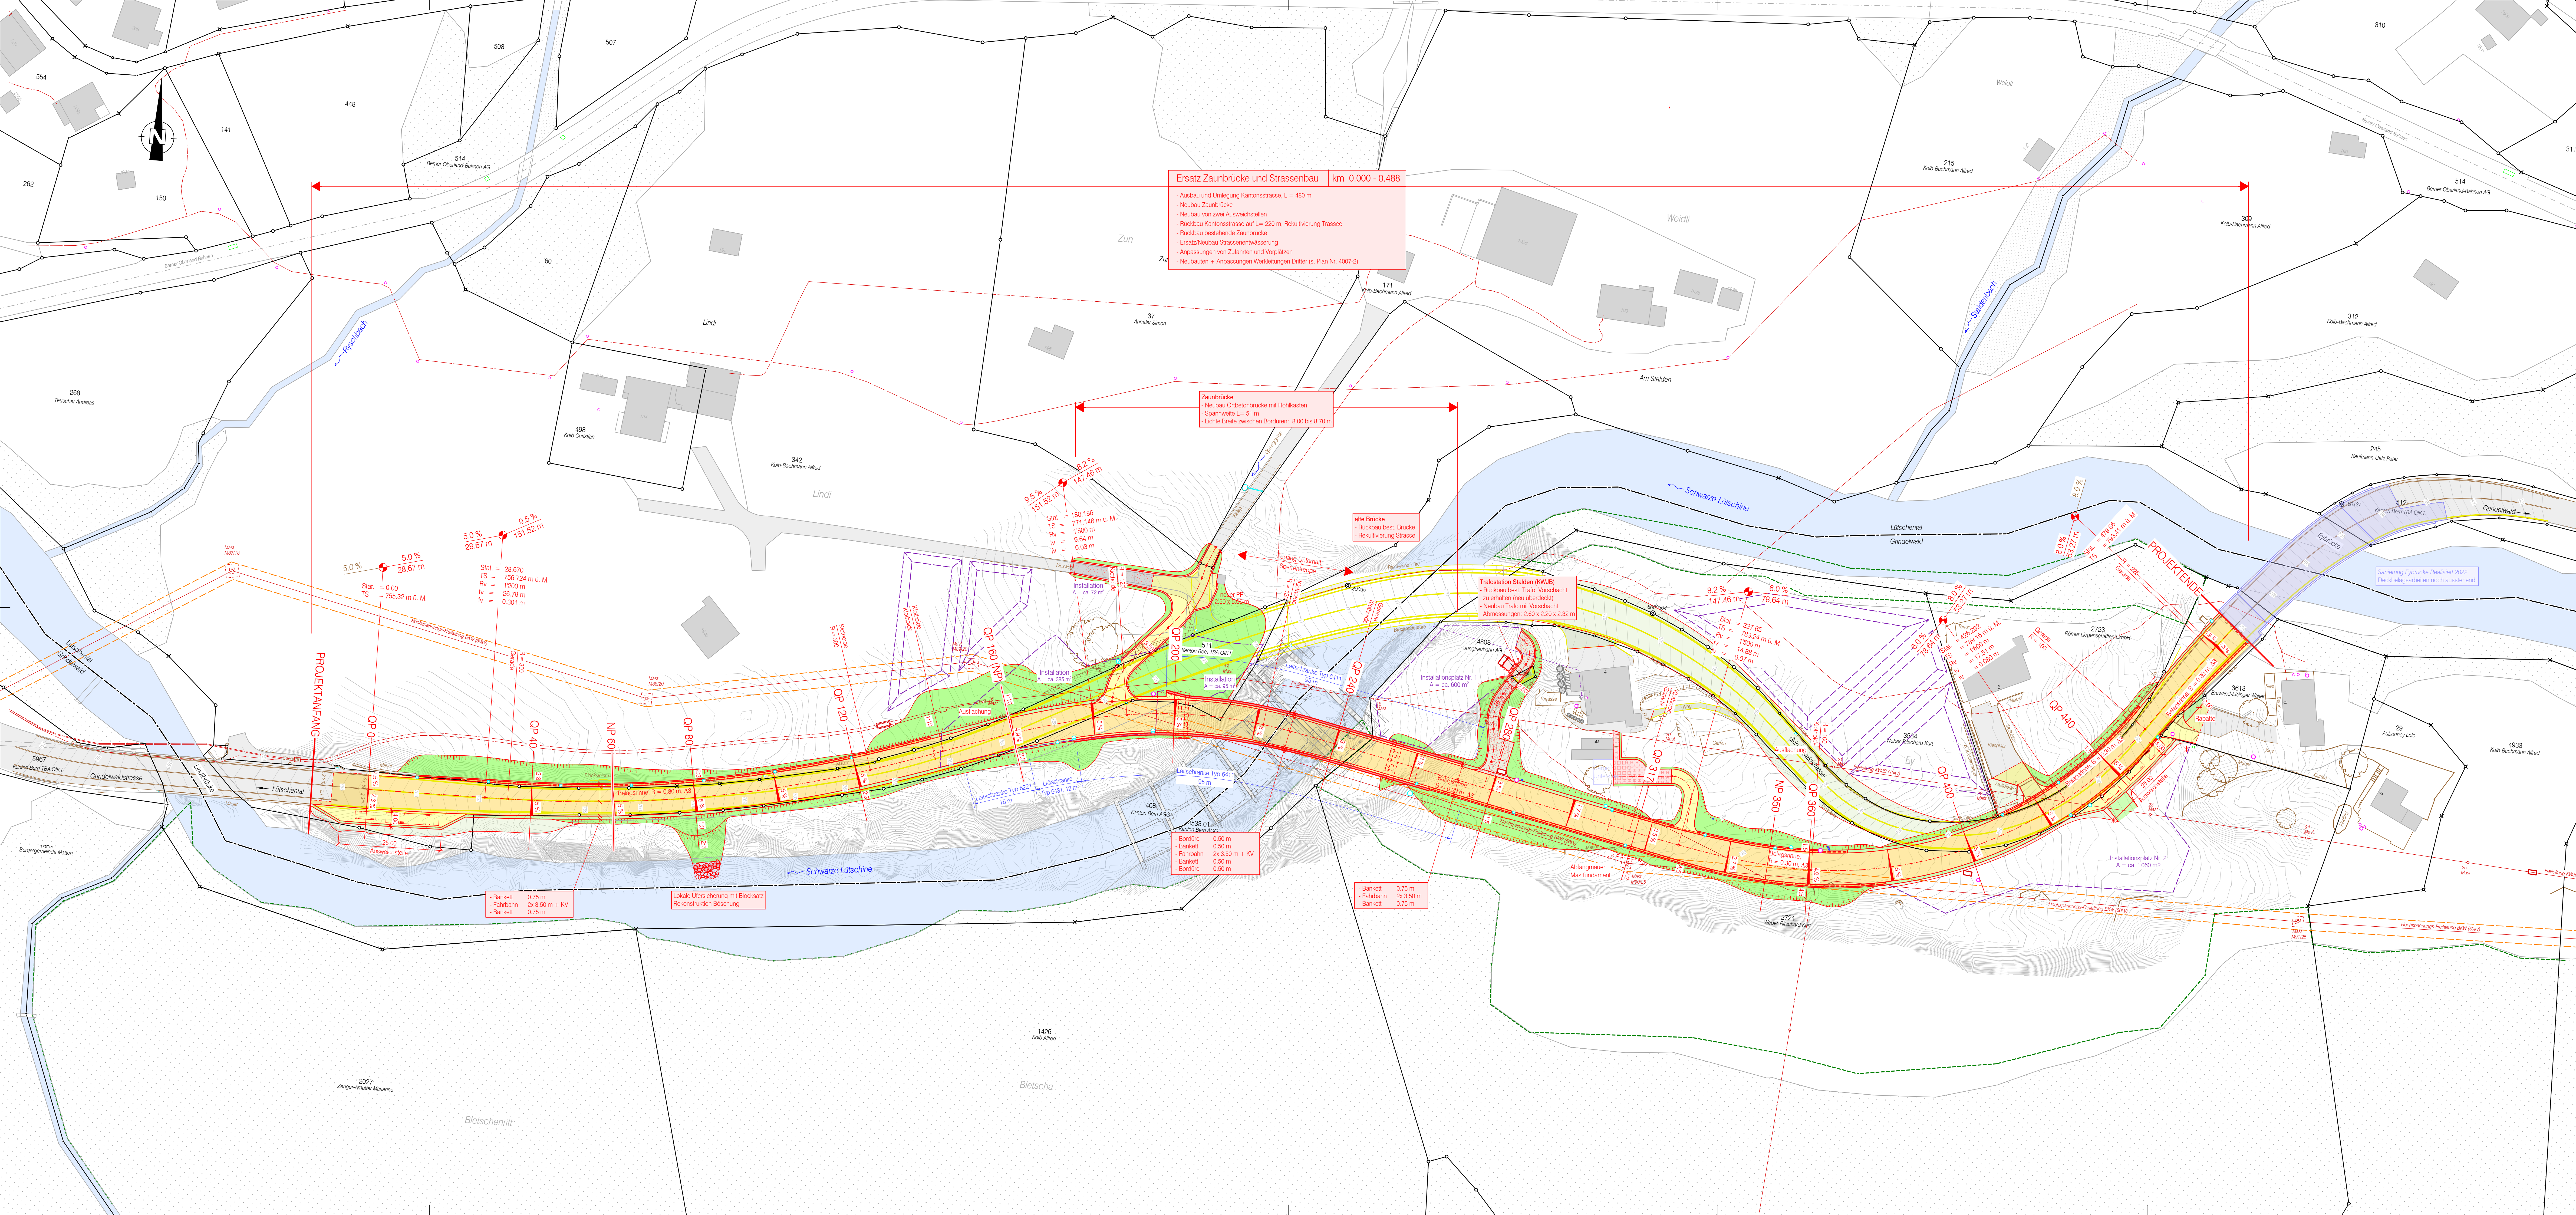

Strassenbau

Projekt

Bestand

Fahrtbahn

Belagslinie

Wald

Höhenlinien 0.2 / 1.0 m

Zufahrt / Vorplatz, bituminöser Belag

Zufahrt / Vorplatz, Sicker-Verbundstein

Böschung

Bankett

Ausfachung

Installation

Sichtweite

Kunstbauten Beton

Drittpunkte

Altbruch / Rückbau

Waldausscheidungslinie gemäss Angabe KAWA vom 19.11.2020

Strassenablauf Regenwasser

Elektro

Strassenbau

Projekt

Bestand

Fahrtbahn

Belagslinie

Wald

Höhenlinien 0.2 / 1.0 m

Zufahrt / Vorplatz, bituminöser Belag

Zufahrt / Vorplatz, Sicker-Verbundstein

Böschung

Bankett

Ausfachung

Installation

Sichtweite

Kunstbauten Beton

Drittpunkte

Altbruch / Rückbau

Waldausscheidungslinie gemäss Angabe KAWA vom 19.11.2020

Strassenablauf Regenwasser

Elektro

Grundlagen	
Antike Vermessung:	- Grindelwald Stand März 2022 (LV95)
	- Lutschental Stand April 2022
Verkleinerungen:	- Katasterpläne, Stand April 2022
Höhenlinien:	- Freidraufnahmen Topocenter Ma 2022

Index	Datum	Geszeichnet	Freigegeben	Bemerkungen
	07.03.2024	JT	AZ	

Kanton Bern

Canton de Berne

Bau- und Verkehrsdirektion

Teilbaurecht

Oberingenieurkreis

Ausführungsprojekt

Strassen-Nr. 221

Strassenzug Interlaken - Grindelwald

Gemeinde Lutschental / Grindelwald

Projekt vom September 2022

Projekt-Nr. 21020155

Plan-Nr. 4007 - 101

Format 594 x 1470

Revidiert März 2023

Übersicht 1:500

Strassenbau

Ersatzneubau Zaunbrücke und Strassenausbau

Projektverfasser
KS Zaubrücke

Baugewer Partner AG
Ulrichstrasse 31
3000 Thun
033 225 75 80

Müller & Wyss Baugemeinschaft AG
Friedenstrasse 5
3000 Thun
033 225 10 10

Planzeichnung

H/B = 594 / 1470 (0.87m²)

Allplan 2022