


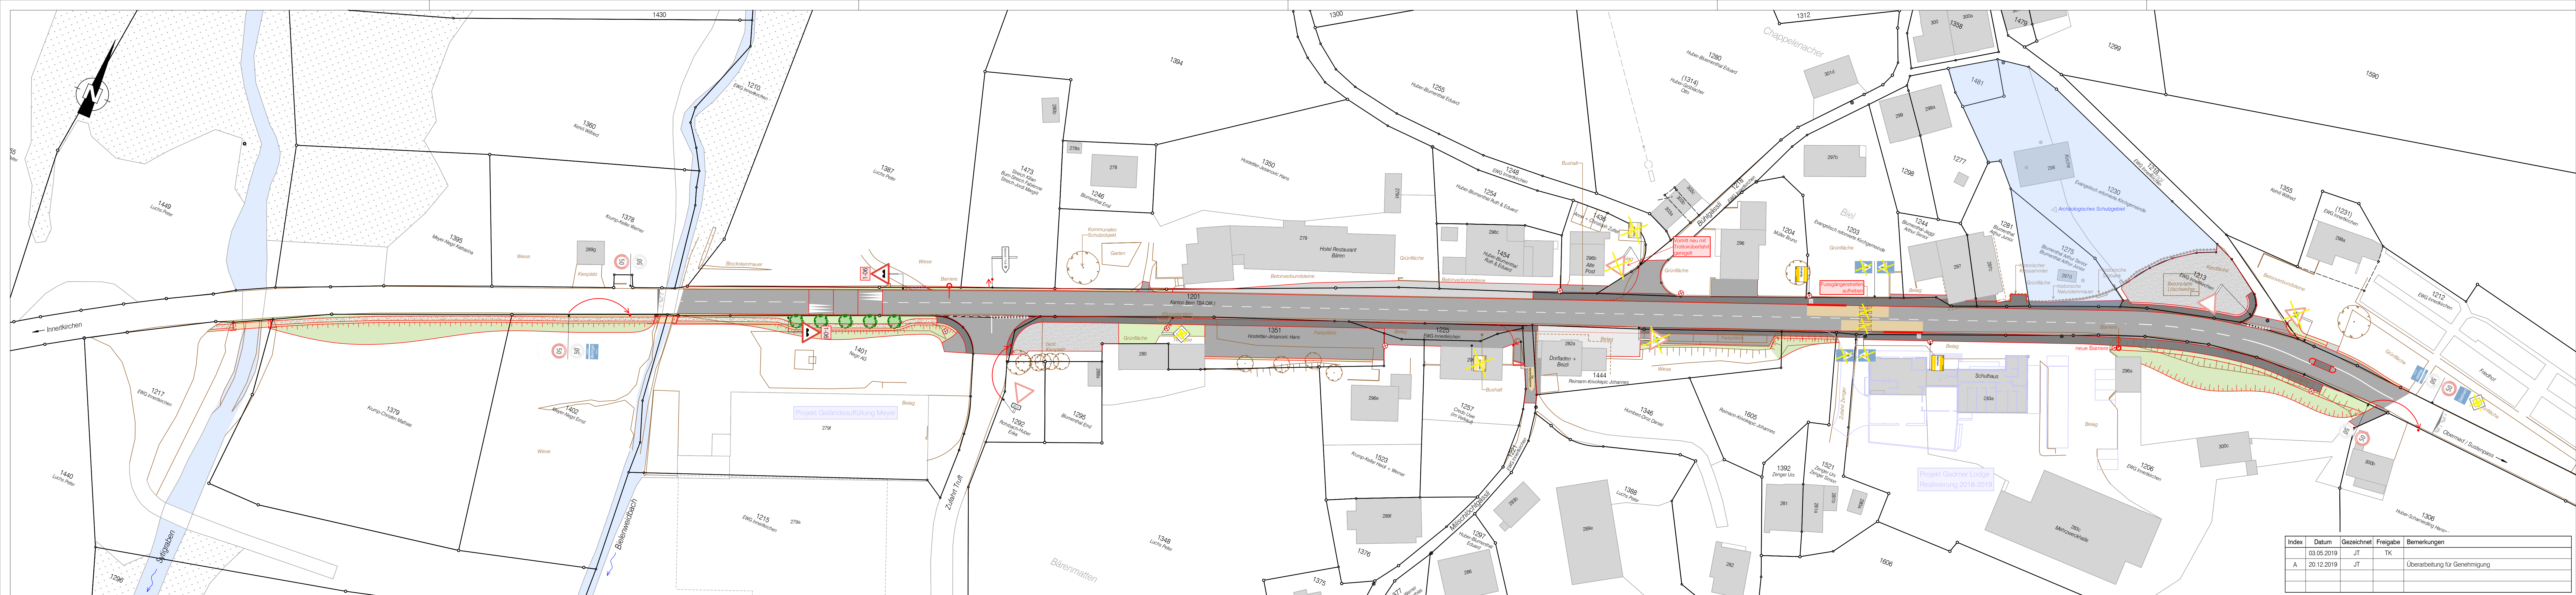

LEGENDE

Bestand

- best. Ergänzungen gem. Feldaufnahmen
- best. Wald
- best. Einzelbaum
- best. Signal

Strassenplan Ortsdurchfahrt Gadmen - Obermad

- Projekt
- Kandelaber
- Fahrbahn, bituminöser Belag
- Trottoir, bituminöser Belag
- Fussweg, Kiesdeckschicht
- Kunstabauten
- Anpassung Zufahrt / Vorplatz, bituminöser Belag
- Anpassung Zufahrt / Vorplatz, Betonplatte
- Anpassung Zufahrt / Vorplatz, Kiesdeckschicht
- Aufhebung best. Signal
- Signal neu
- Markierung neu
- Standort bestehende Tafel versetzen

Orientierender Inhalt

- Drittprojekt

Plangrundlage:

- Ämtliche Vermessung: - Digitaler Grundbuchplan, Stand Juni 2017, LV95
- Höhenlinien: - DGM Feldaufnahmen, Mai 2018
- Werkteilungen: - Katasterpläne, März 2018
- Feldaufnahmen: - Flotrun, Mai 2018

Strassenplan
Beilage 20

Strassen-Nr.	11	Revidiert	Februar 2020
Strassenzug	Innerkirchen - Sustenpass	Projekt-Nr.	20136
Gemeinde	Innerkirchen	Plan-Nr.	3465 - 19A
Projekt vorn	Januar 2019		

Signalisation + Markierung 1:500
Abschnitt Gadmen

Ortsdurchfahrt Gadmen - Obermad

Oberingenieurkreis I
Tiefbauamt
des Kantons Bern

ler arrondissement
d'ingénieur en chef
Office des ponts et
chaussées
du canton de Berne

Entwurf
Genehmigung

Projektverfasser
mw Mätzener & Wyss
Bauingenieure AG
Florastrasse 5 | 3800 Interlaken | 033 826 10 10 | mw-ing.ch

Plangenehmigung

H/B = 297 / 1680 (0.50m²)

Allplan 2017