Kanton Bern
Canton de Berne


Bau- und Verkehrsdirektion
Tiefbauamt
Oberingenieurkreis II

Orientierende Unterlage
Dokument Nr. 11


Strassen - Nr.	Kantonstrasse Nr. 12	Projekt - Nr.	420.20097
Strassenzug	Fribourg - Bern - Solothurn	Plan - Nr.	33.593
Gemeinde	Köniz	Format	30 x 105
Projekt vom	22.08.2024	Revidiert	

Situation Strassenoberbau 1:1000

Sanierung Freiburgstrasse Niederwangen Arbeitszone

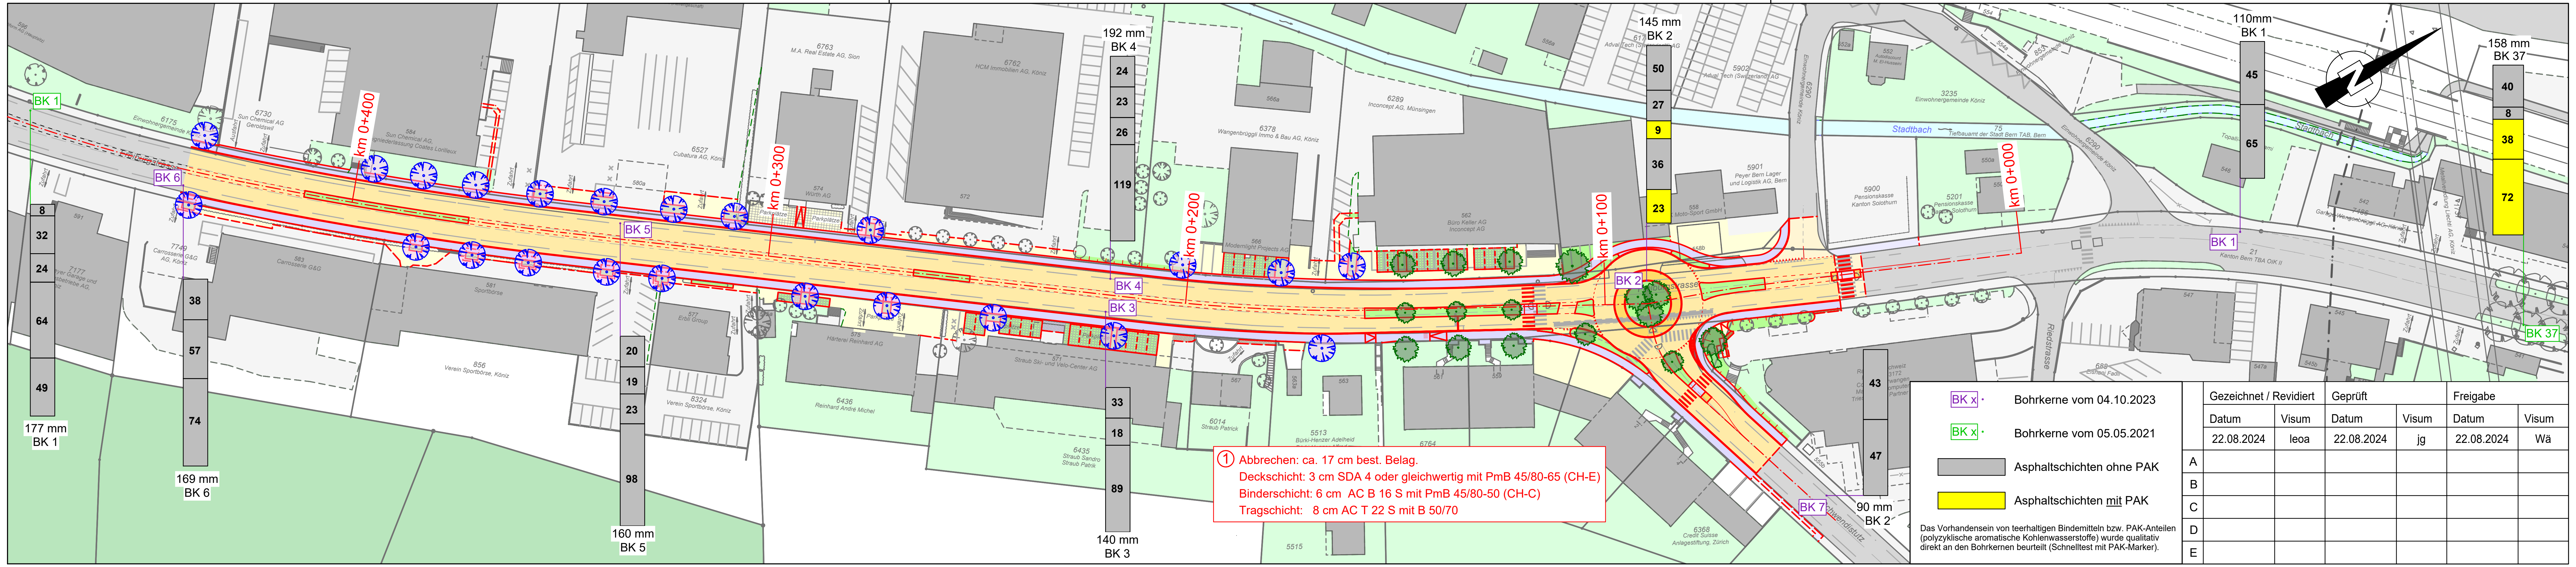

	Gezeichnet / Revidiert		Geprüft		Freigabe	
	Datum	Visum	Datum	Visum	Datum	Visum
	22.08.2024	leoa	22.08.2024	jg	22.08.2024	Wä
A						
B						
C						
D						
E						

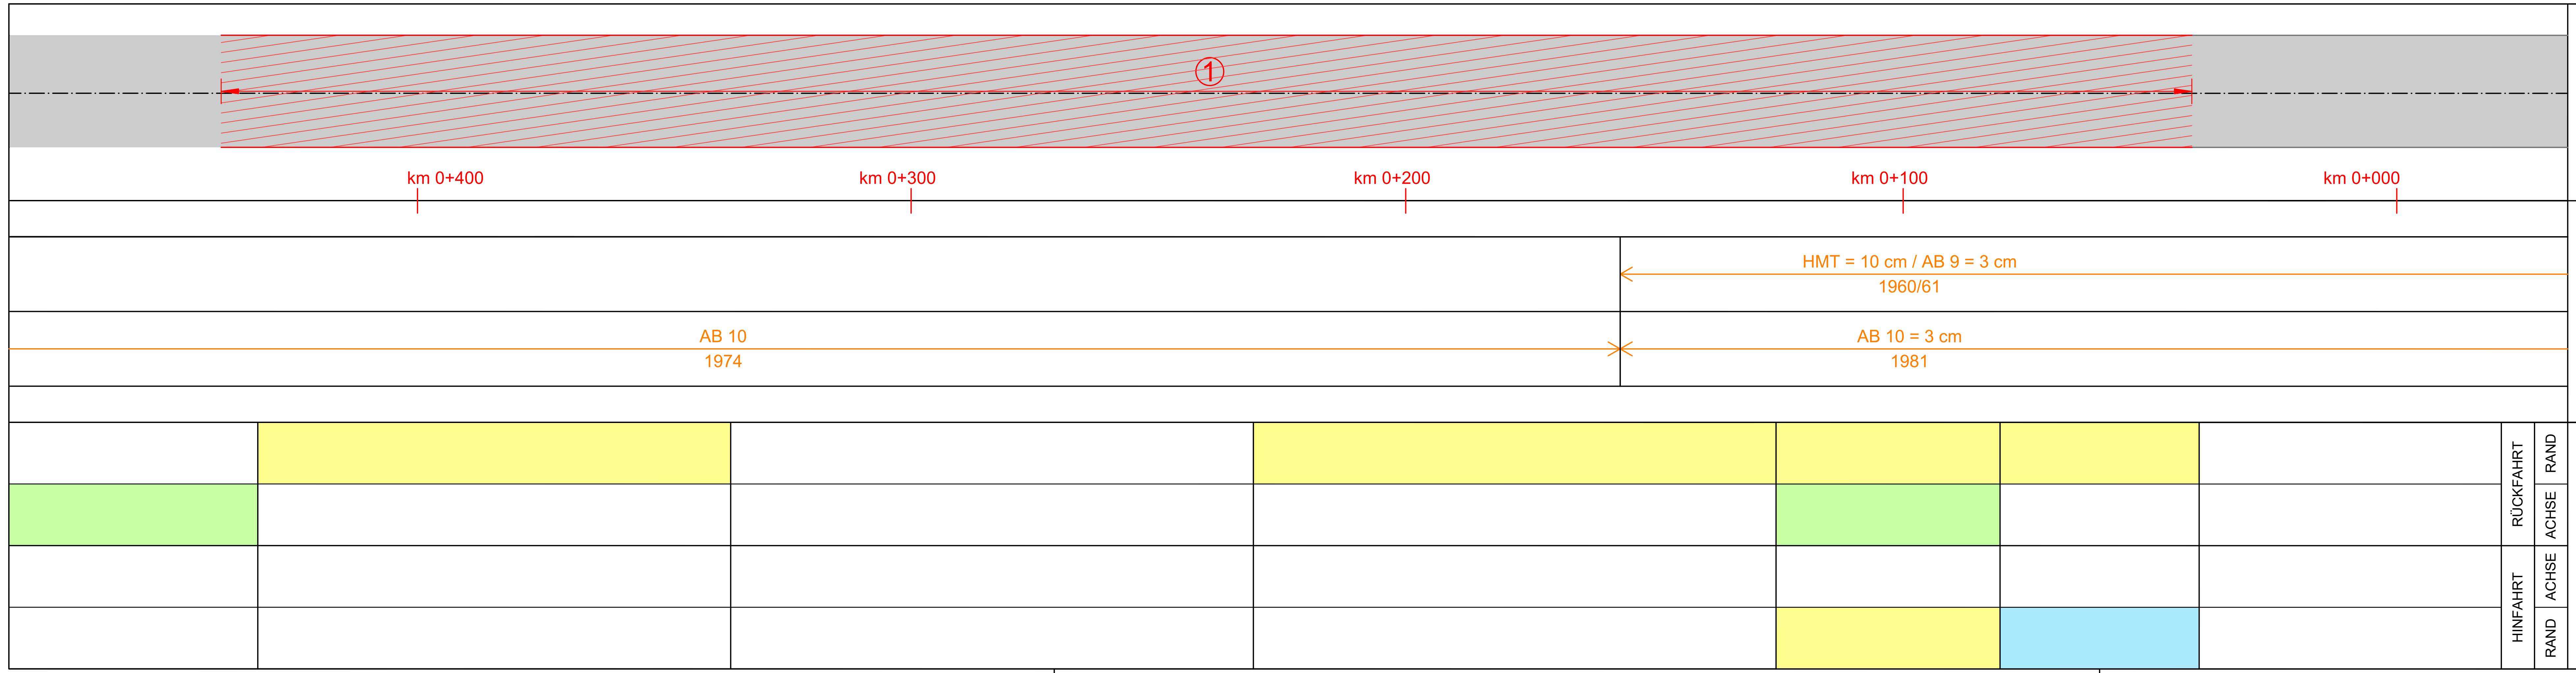

Projekt

Bearbeitet
Ausbau und Belagssanierungen

Deflektionsmessungen (SACR 2015)
Verstärkungsbedarf für 20 Jahre

Aequivalente TF-Belastung pro Fahrtrichtung = 270
Angenommene Verkehrszunahme = 2.0 %

dv-Wert (1/100mm)	
<78 / O.K.	113...133 / 8 cm
78...97 / 4 cm	134...153 / 10 cm
98...112 / 6 cm	154...178 / 12 cm
	> 178 / > 12 cm

Projektverfassende

Kissling + Zbinden AG
Brunnhofweg 37
Postfach 402
3000 Bern 14
Tel. 031 370 11 70
bern@kzag.ch

Moeri & Partner AG
Mühlenplatz 3
Postfach 64
3000 Bern 13
Tel. 031 320 30 40
info@moeripartner.ch

Planauflage