
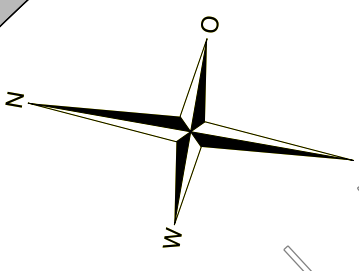


**Etappe 3, Mo 17.04.23 - Fr 12.05.23**

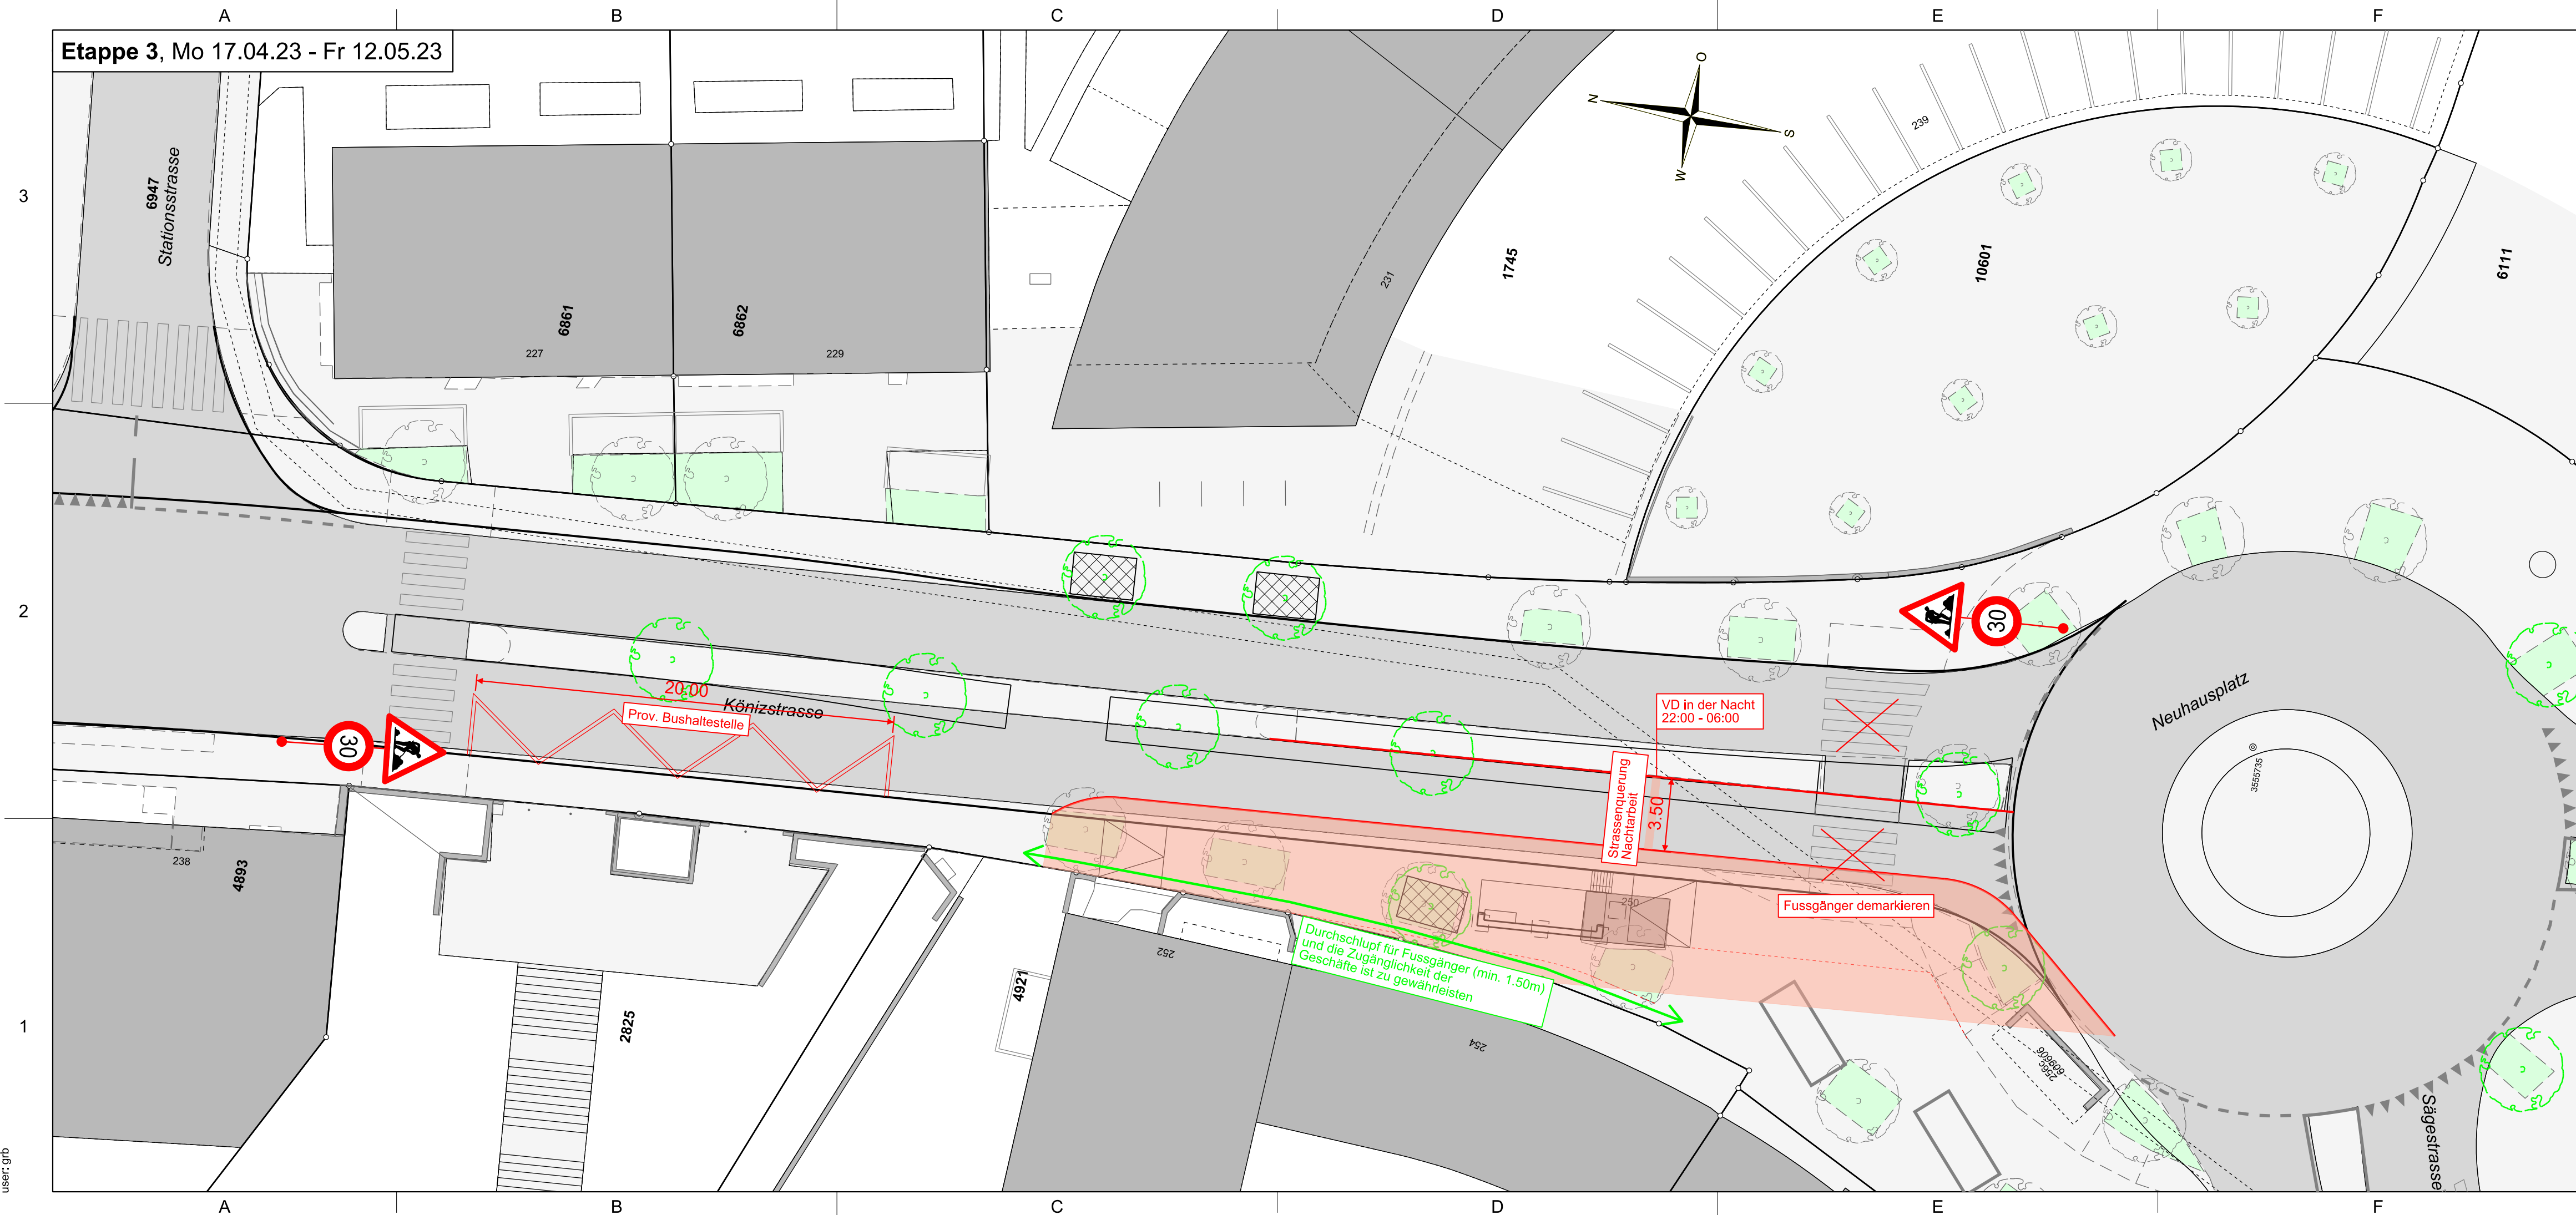

**Legende:**

- |                              |                    |                                     |
|------------------------------|--------------------|-------------------------------------|
| <b>Strassenbau bestehend</b> | <b>projektiert</b> |                                     |
|                              |                    | Strassenprojekt                     |
|                              |                    | Markierung Weiss                    |
|                              |                    | Markierung Gelb                     |
|                              |                    | Gebäude                             |
|                              |                    | Fahrbahn                            |
|                              |                    | Gehweg                              |
|                              |                    | Schutzinsel                         |
|                              |                    | Grünfläche / Bankett                |
|                              |                    | Bäume                               |
|                              |                    | Projekt Architekt (Drittprojekt)    |
|                              |                    | Projekt Landschaft (Drittprojekt)   |
|                              |                    | Perimeter der Bauarbeiten           |
|                              |                    | Angepasste Verkehrsführung          |
|                              |                    | Angepasste Fussgängerführung        |
|                              |                    | Angepasste Linienführung Bus Nr. 17 |
|                              |                    | Angepasste Linienführung Bus Nr. 29 |
|                              |                    | Umleitung MIV bei Einbahnverkehr    |

**Verkehrsführung**  
 -ÖV: Prov. Haltestelle Neuhausplatz stadtauswärts vor Baustelle  
 -MIV / Velo  
 o Kreiseinfahrt Neuhausplatz lokal eingeeengt, sonst keine Einschränkungen  
 -Fussgänger:innen:  
 o Bereich Haltestelle Neuhausplatz stadtauswärts Durchschlupf offenhalten.  
 Umleitung über ev.-ref. Kirche (Treppe, nicht geeignet für Rollstühle, Kinderwagen, etc.)

**Wichtigste Bauarbeiten**  
 -Abbruch Bushaltestelle  
 -Abbruch alter Randstein, Entwässerungsrinnen, Schlammfänger  
 -Neue Kandelaberfundamente inkl. Anschlüsse, Kabelschutzrohre öB  
 -Div. neue Schachtabdeckungen / Schächte Schieben  
 -Neuer Randabschluss  
 -Neue Strassenabläufe / Schlammfänger mit Anschlüssen  
 -Bushaltestelle  
 -Baumruben  
 -Einbau Belag Strassenverbreiterung exkl. Deckbelag und Gehweg komplett

**Bemerkungen**  
 -



Bau- und Verkehrsdirektion  
 Tiefbauamt  
 Oberingenieurkreis II

|   |                       |
|---|-----------------------|
| <b>Ausführungsprojekt</b>                     |                       |
| Dokument Nr. 403                              |                       |
| Strassen-Nr. 232                              | Projekt-Nr. 220.20092 |
| Strassenzug Bern - Schwarzenburg - Riffenmatt | Plan-Nr. 5664-403     |
| Gemeinde Köniz                                | Format 30 x 105       |
| Projekt vom 31.01.2023                        | Revidiert -           |

**Bauphase 1: Etappe 3, 1:200**

**Sanierung Könizstrasse**

**Ausführung**

Projektverfassende  
 Weber + Brönmann Bauingenieure AG  
 Morillonstrasse 87  
 3007 Bern  
 Tel. 031 370 92 11  
 Fax 031 372 49 08  
 info@webroe.ch

CAD-File: Miv8\_projekte\5664\_Sanierung\_Könizstrasse\planens\5664-403\_Bauphasen\Etappe 3.dgn  
 Plot-Datum: 19.01.2023 10:27  
 user: gfb