


Etappe 7, Mo 31.07.23 - Fr 08.08.23

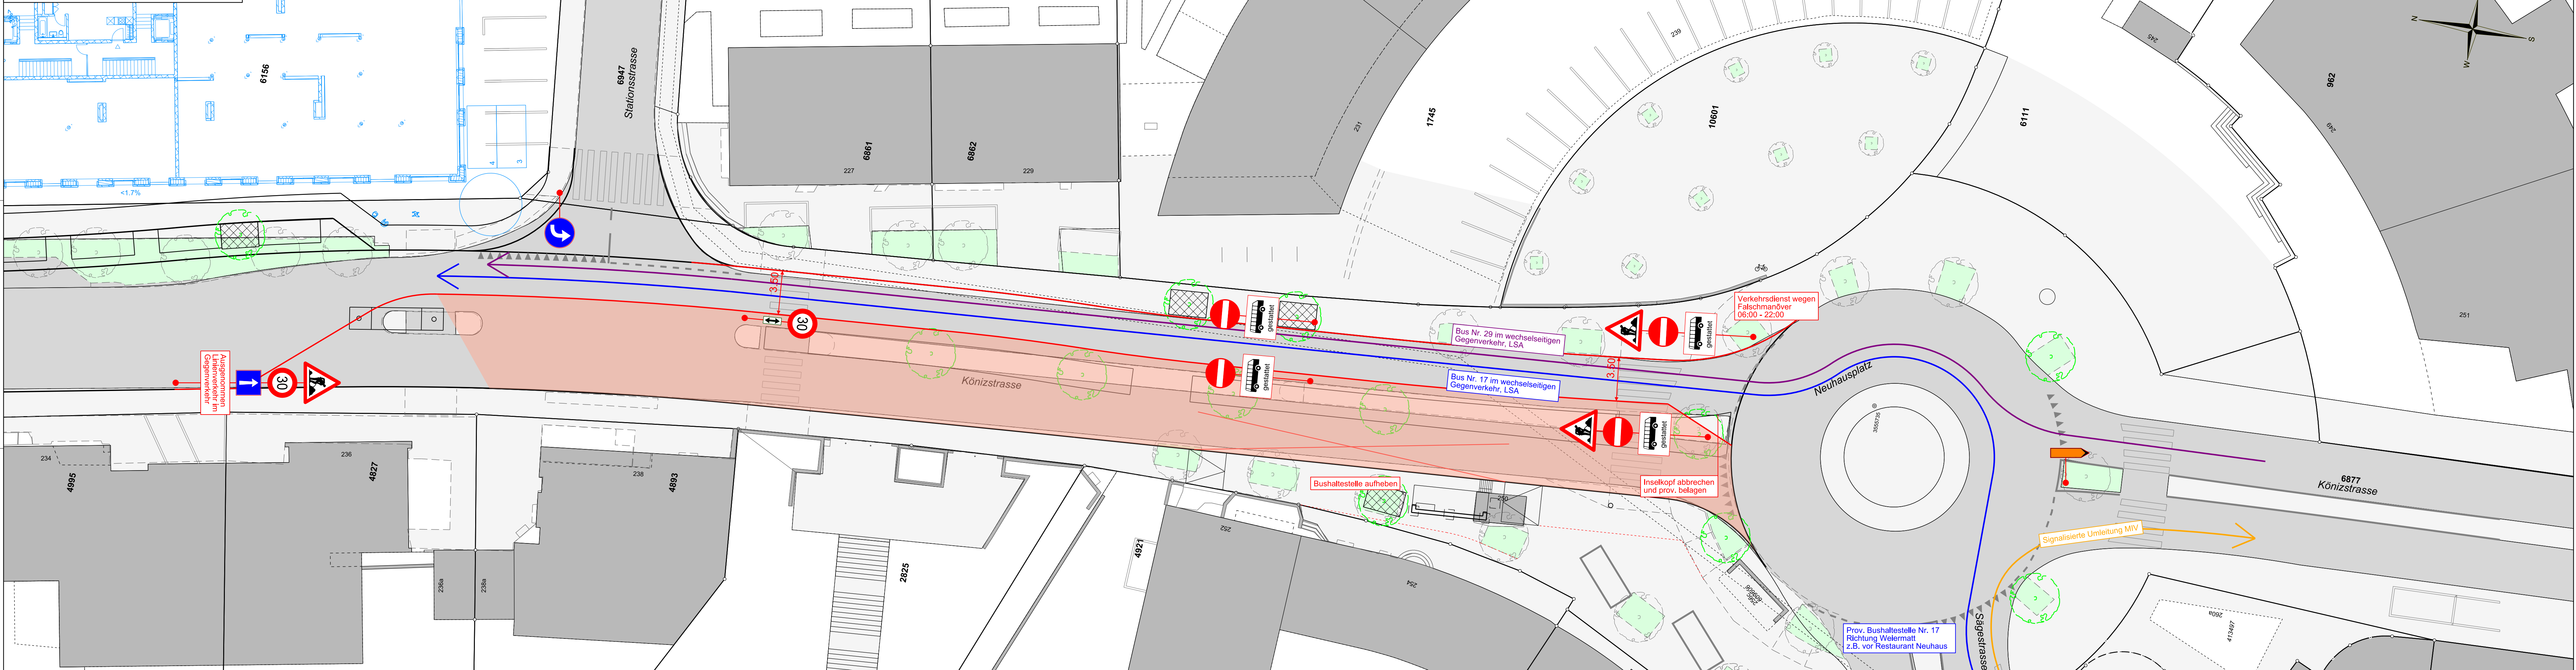

Legende:

- | |
|---|
| <ul style="list-style-type: none"> — bestehend — projektiert — Strassenprojekt — Markierung Weiss — Markierung Gelb — Gebäude — Fahrbahn — Gehweg — Schutzinsel — Grünfläche / Bankett — Bäume — Projekt Architekt (Drittprojekt) — Projekt Landschaft (Drittprojekt) — Perimeter der Bauarbeiten — Angepasste Verkehrsführung — Angepasste Fussgängerführung — Angepasste Linienführung Bus Nr. 17 — Angepasste Linienführung Bus Nr. 29 — Umleitung MIV bei Einbahnverkehr |
|---|

Verkehrsführung
 ->V:
 o Nr. 17 und 29 fahren durch Baustelle. Stadteinwärts in wechselseitigem Einbahnverkehr mit LSA oder Verkehrsdienst. Haltestelle Neuhausplatz provisorisch südlich Kreisel.
 -MIV / Velo
 o 3.5 m Korridor Richtung Süden zwischen Stationsstrasse und Neuhausplatz. Umleitung Richtung Norden. Wegweisung weiträumig. Wechselseitiger Einbahnverkehr mit Linienverkehr mit LSA
 o Tempo 30
 o Einmündung Stationsstrasse mit Linkseinbiegegebot.
 -Fussgänger:innen:
 o Beide Gehwege offen

Wichtigste Bauarbeiten
 -Oberbausanierung
Bemerkungen
 -



Kanton Bern
Canton de Berne

Bau- und Verkehrsdirektion
Tiefbauamt
Oberingenieurkreis II

Ausführungsprojekt
Dokument Nr. 407

Strassen-Nr. 232	Projekt-Nr. 220.20092
Strassenzug Bern - Schwarzenburg - Riffenmatt	Plan-Nr. 5664-407
Gemeinde Köniz	Format 30 x 147
Projekt vom 31.01.2023	Revidiert -

Bauphase 3: Etappe 7, 1:200

Sanierung Könizstrasse

Ausführung

Projektverfassende
 Weber + Brühmann Bauingenieure AG
 Morillonstrasse 87
 3007 Bern
 Tel. 031 370 92 11
 Fax 031 372 49 08
 info@webroe.ch

CAD-File: Mivg_projekte\664_Sanierung_Könizstrasse_Bereich_Thomasweg\pläne\664_407_Bauphase3_Etappe_7.dgn
 Date: 15.07.2023 08:31
 User: jg