

Vorprojekt / Mitwirkung

Strassen-Nr.	234.4	Revident	05.11.2025
Strassenzug	Krauchthal - Oberburg	Projekt-Nr.	440.20262
Gemeinde	Oberburg	Plan-Nr.	002.2 (21'992)
Projekt vom	23.10.2025	Format	60 x 147

Situation 1:500, Teil 2 von 3

Neubau Radweg und
Instandsetzung Krauchthalstrasse

Projektleitende

LP Ingenieure AG
Glaschmiedstrasse 1
3006 Bern
441 31 359 40 40
lsp@lsp.ch


Mitwirkungsverfahren

Legende

Bestand	Projekt	Abbruch
Fahrbahnrand		
Gehweg		
Hecke		
Mauer / Zaun		
FZRS		
Signalisation		
Baum		
Ein- / Ausfahrten		
Kandelaber		
Fahrbahn		
Bankett / Grünfläche		
Kunstbauten / Inseln		
Radweg		
Gehweg		
Mergelweg		
Gewässer		
Wald		
Markierung		


Gewässerräume	Sichtweiten
Gesetzlicher Gewässerraum	Knotensichtweiten
Gestaltbarer Gewässerraum	
Max. verfügbare Breite	
Undefinierter Gewässerraum	
Gewässerraum Gemäss Geoportal Kanton Bern	

Die Signalisation nach Art. 107 Abs. 1 SSV
wird in einem separaten Verfahren verfügt
und publiziert.

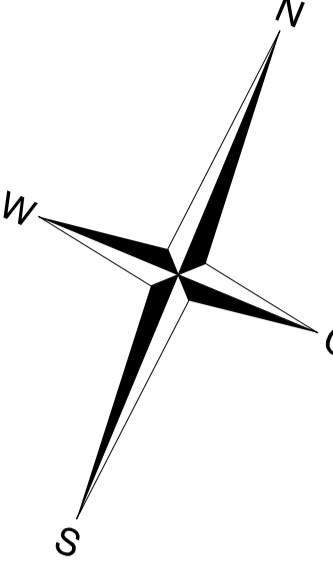

QUERSCHNITT - TYP Va (9.0 m)
Gehweg 2.00 m
Fahrbahn 6.00 m
Bankett 1.00 m
Bach
Bankett nicht durchgehend möglich.

QUERSCHNITT - TYP Va (9.0 m)
Gehweg 2.00 m
Fahrbahn 6.00 m
Bankett 1.00 m
Bach
Bankett nicht durchgehend möglich.

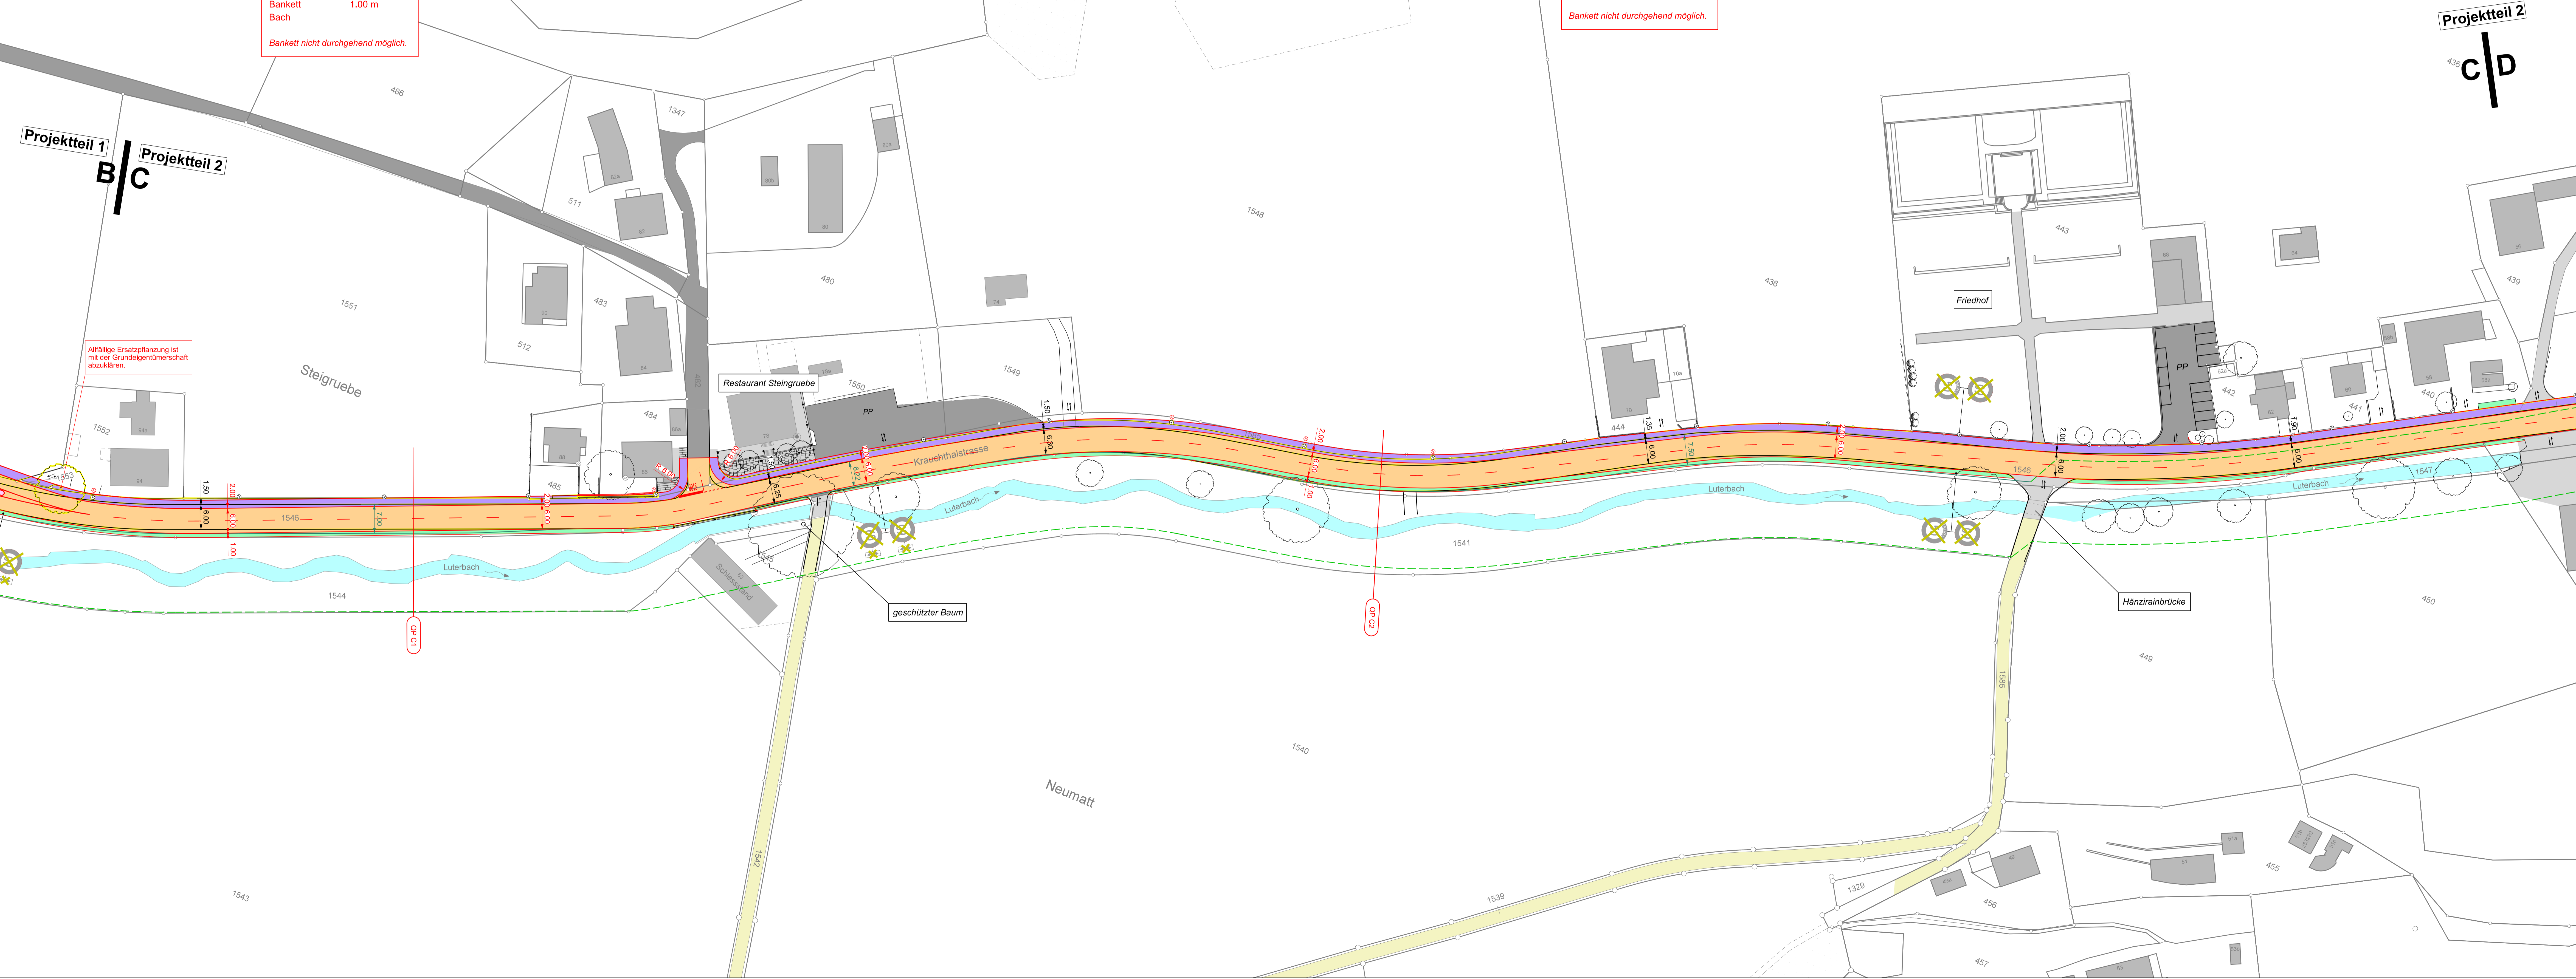

Projektteil 2

436
c/p